

PLANTA BAIXA - LOTE 1  
Escala 1/125

LISTA PRANCHAS DE EXECUTIVO

PRANCHA	DET.	DESCRIÇÃO
P01	-	Prancha de Arquitetura Geral
P02	-	Prancha de Levantamento + Demo e Const.

LISTA PRANCHAS DE DETALHES

PRANCHA	DET.	DESCRIÇÃO
P03	D01	Guarita 01
P04	D02	Guarita 02
P05	D03	Painéis Estacionamento Lateral
P06	D04	Vidros Fachada + Jardineiras
P07	D05 + D06	Lixo e C. Seletiva + Mob. Sob Medida
P08	D07 + D08	Coberta de Acesso ao Bloco A + Portão Metálico
P09 A P13	D09	Chapas Metálicas - Guarita 01 e 02

QUADRO DE ESPECIFICAÇÕES - REVESTIMENTOS E ACABAMENTOS

PISOS	
1	Porcelanato técnico cimentício PORTOBELLO ou similar (80x80cm)
2	Piso cimentício (paralelepípedo) similar ao existente;
3	Piso em pedra natural tipo paralelepípedo de rocha granítica da região;
4	Piso em bloco pré-moldado de concreto, intertravado 0.20 x 0.40 chanfrado da Concrepoxi;
5	Piso cimentício (paralelepípedo) existente;
6	Piso revestido com porcelanato 50x50 cm a definir

QUADRO DE ESPECIFICAÇÕES - REVESTIMENTOS E ACABAMENTOS

PAREDES	
1	Avenaria de tijolos cerâmicos chapiscada emboçada, rebocada e emassada com massa acrílica pintada com tinta acrílica, na cor branca, SW7077, Original White, SHERWIN WILLIAMS;
2	Pastilha Cristal Branco 5x10 cm Elizabeth;
3	Superfície revestida com chapas de aço corten 2mm, liso e/ou com padrão de perfuração a laser, retroluminado internamente, acabamento natural, processo de oxidação controlado e cera aplicada (ver detalhes específicos);
4	Parede revestida com Porcelanato esmaltado HD Ripado Work 62.5 x 125 cm da Elizabeth;
5	Superfície revestida com pedra natural tipo inhamo ou semelhante;
6	Tubo patente com pintura eletrostática na cor preto fosco;
7	Rodapé em Porcelanato técnico cimentício PORTOBELLO ou similar (80x80cm);
8	Cerâmica Eliane Oxy Grey Mesh MA HD 7,5x7,5 cm;
9	Parede revestida com porcelanato/cerâmica técnica 50x50 cm;
10	Pastilha Beige Canarias 5x10 cm Elizabeth;

QUADRO DE ESPECIFICAÇÕES - REVESTIMENTOS E ACABAMENTOS

FORRO	
1	Forro de PVC madeirado;
2	Trecho sem forro com laje aparente;
3	Coberta com estrutura metálica galvanizada com vigas treliçadas, calha em chapa de alumínio virada + ralo abacaxi. Telha termo acústica ISOEST ou similar;
4	Forro de gesso acartonado liso com junta de dilatação 3x3, H=2.40m


OUTROS

Portas internas: grade madeira maciça natural magaranduba com guarnição/alçares, acabamento em verniz fosco, folhas de porta em madeira semi-ca revestidas em suas duas superfícies com laminado melâmínico texturizado na cor cinza claro;  
 Fechaduras La fonte linha Class C6269 acabamento inox polido Inp 039;  
 Portão com pintura eletrostática preta.  
 Esquadrias em alumínio com pintura eletrostática na cor preta + vidro laminado performa bronze vivix 6mm (refletivo)  
 Vidro temperado incolor 10 mm com fixação com ferragens especiais articuladas com sistema tipo spider glass com rótulas em aço inoxidável.  
 Tubo inox 316L escovado 2"Ø ancorado sobre parafusos, bucha de aço tipo Parabol, ancorado sobre vigota em concreto armado e tendo fixação na base encoberta pelo chapim.  
**GRANITO, LOUÇAS E METAIS**  
 Bancada a ser executada em granito Preto São Marcos (testeira e respaldo=10cm) espessura 2cm acabamento a 45°.  
 Chapim e soleira em granito Preto São Marcos;  
 Bacia sanitária para caixa acoplada, caixa e assento linha Smart da Celite Cód.: 16351;  
 Ducha higiênica com registro e derivação Docol linha Stillo Cód.: 00823706;  
 Torneira linha Lift bica alta da Docol Cód.: 00872006;  
 Cuba Celite semiencaixe O2 cód.: 73025-14 41x41 cor branca;  
 Dispenser para Rolo Higiénico, Ref. 70190, MELHORAMENTOS;  
 Dispenser para Sabonete espuma, Ref. 7043, MELHORAMENTOS;  
 Dispenser para Toalha interfolhada, Ref. 70070, MELHORAMENTOS;  
 Ralo linear inox quadrado com tampa- Meber, Sigma ou similar ;  
 Tomadas e Interruptores Pial linha Nereya acabamento Seda Gengibre;  
 Sifão para lavatório 1" e 1/2" cromado, Celite, Ref: B500R0CRB;  
 Engates PVC 40cm TIGRE;  
 Válvula de saída d'água universal com tampa de metal Docol Luxo Cód. 00444306;  
 Registro de gaveta DocolBase;  
 Registro de pressão DocolBase.

QUADRO DE LEGENDAS

SISTEMA HIDRÁULICO	
	Ponto hidráulico e de esgoto
	Ponto de gás
	Ralo
	Drenagem para split


NOTA: CONFERIR COTAS NO LOCAL DA OBRA.

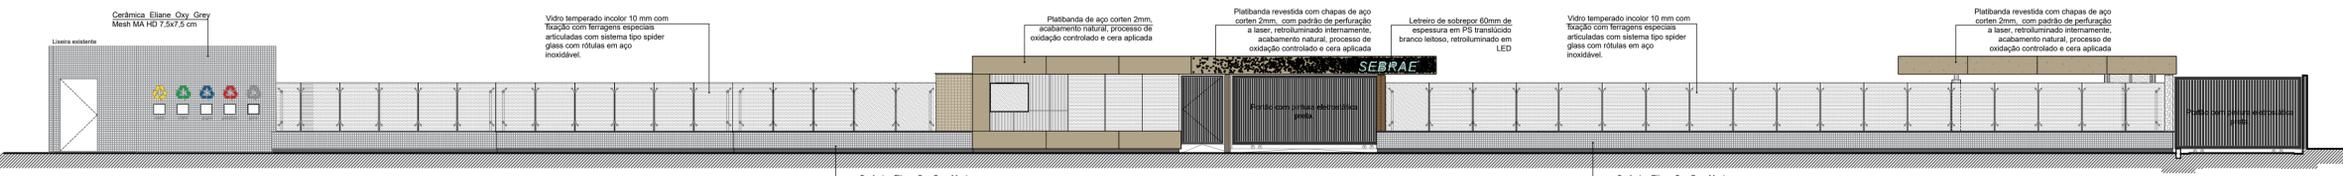

FACHADA PRINCIPAL  
Escala 1/125



FACHADA POSTERIOR  
Escala 1/125

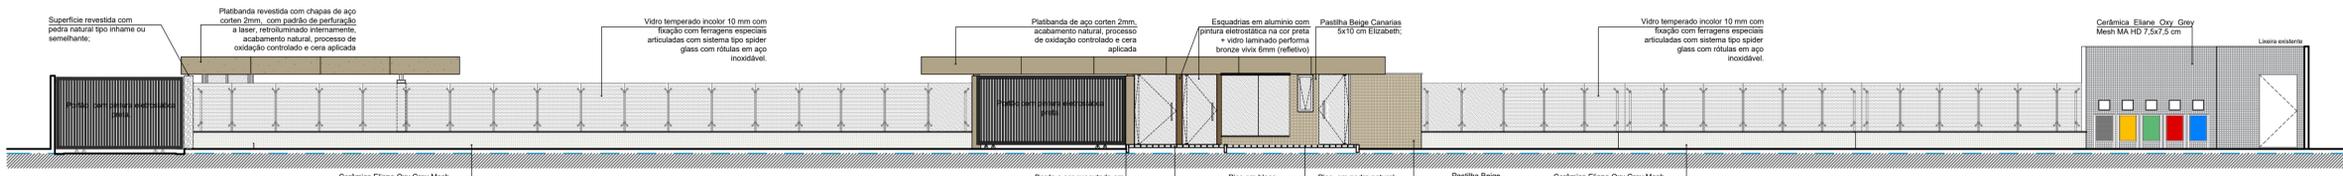

CORTE AA  
Escala 1/125

PROJETO/OBRA PROJETO BÁSICO DE ARQUITETURA E AMBIENTAÇÃO PARA O LOTE 01 (ENTRADA, GUARITA E ESTACIONAMENTO LATERAL) DO SEBRAE EM RECIFE/PE		DATA DEZ/2021
ENDEREÇO DA OBRA RUA TABAIARES, 360 - ILHA DO RETIRO, RECIFE - PE		ESCALA INDICADA
CLIENTE SEBRAE/PE	EQUIPE TÉCNICA JULIANO DUBEUX, JULIANA PASCOAL, Mª JÚLIA OMENA, FREDERICO LIRA, YAZABY SOUZA	
CONFERÊNCIA Júliana 26-01-2022		PROJETO N. 766
DENOMINAÇÃO LOTE 1- GUARITA + ENTRADA I ESPECIFICAÇÕES		ARQUIVO 766_PL_P01-LOTE 01 - GUARITA + ENTRADA.DWG