




PLANTA BAIXA DE LAYOUT E ESPECIFICAÇÕES - DT 02
Escala 1/50

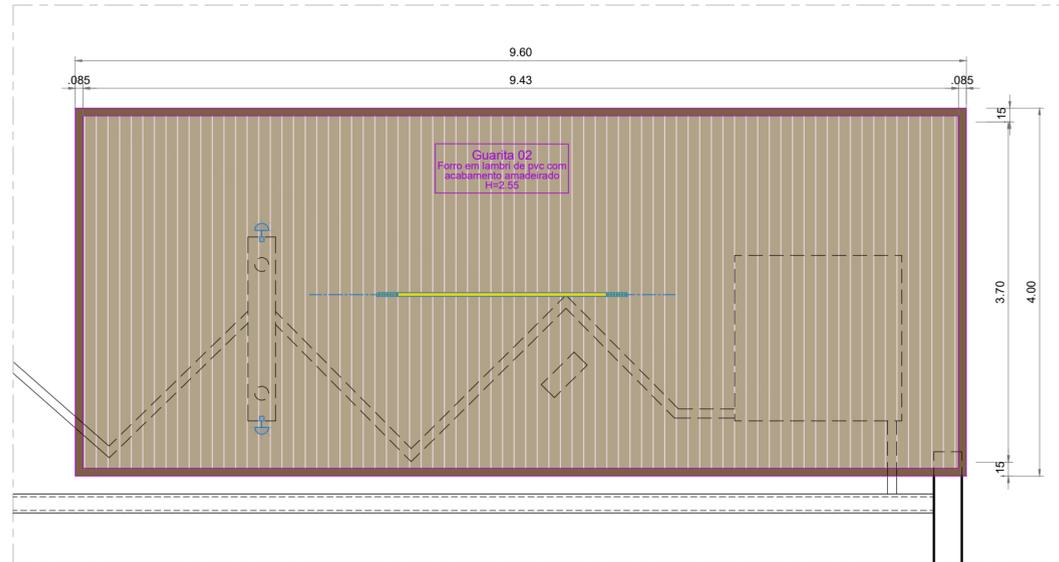


PLANTA DE FORRO DE GESSO E ILUMINAÇÃO - DT 02
Escala 1/50

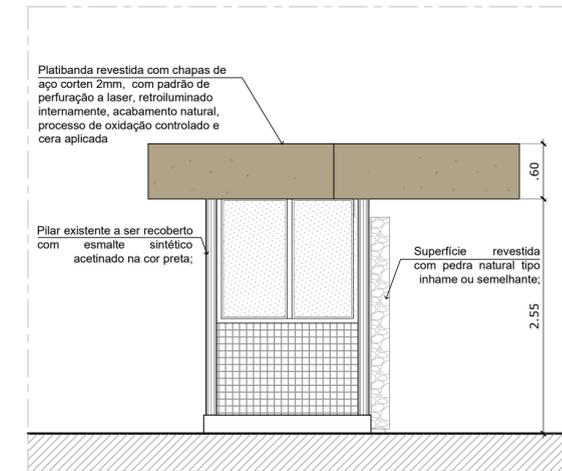

FACHADA LATERAL
Escala 1/50

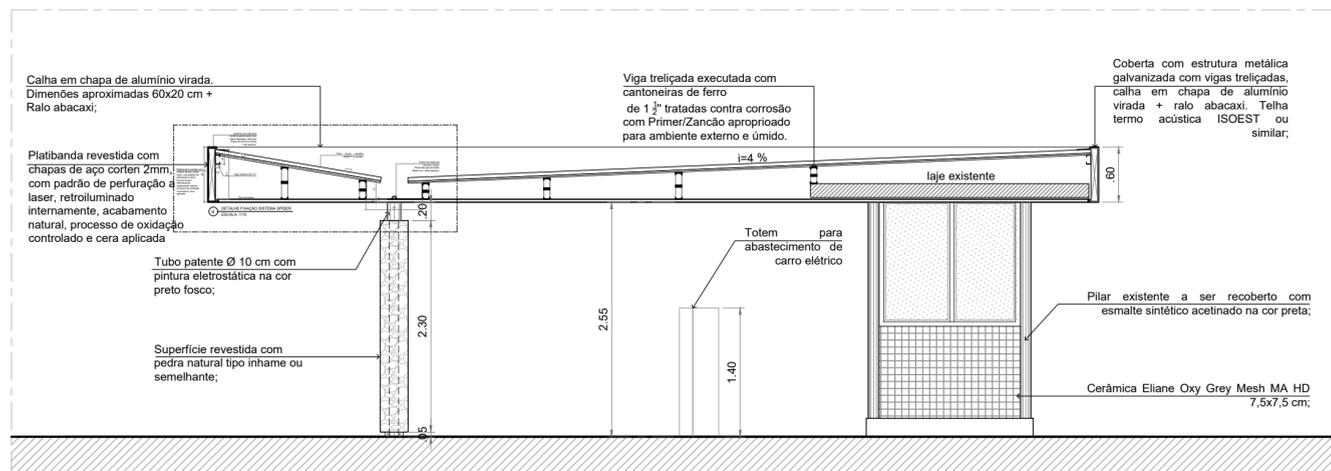

CORTE AA
Escala 1/50

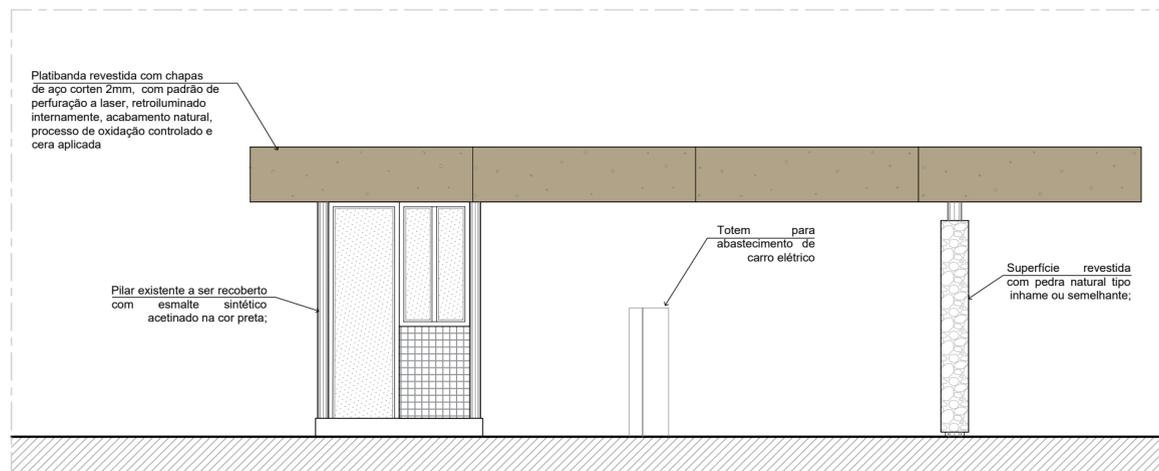

FACHADA POSTERIOR
Escala 1/50

QUADRO DE ESPECIFICAÇÕES - REVESTIMENTOS E ACABAMENTOS


PISOS	
5	Piso cimentício existente;

QUADRO DE ESPECIFICAÇÕES - REVESTIMENTOS E ACABAMENTOS


PAREDES	
3	Superfície revestida com chapas de aço corten 2mm, com padrão de perfuração a laser, retroiluminado internamente, acabamento natural, processo de oxidação controlado e cera aplicada
5	Superfície revestida com pedra natural tipo inhame ou semelhante;
6	Pilar cilíndrico revestido com esmalte sintético acetinado na cor preta;
8	Cerâmica Eliane Oxy Grey Mesh MA HD 7,5x7,5 cm

QUADRO DE ESPECIFICAÇÕES - REVESTIMENTOS E ACABAMENTOS

FORRO	
1	Forro em PVC com acabamento amadeirado;
3	Coberta com estrutura metálica galvanizada com vigas treliçadas, calha em chapa de alumínio virada + ralo abacaxi. Telha termo acústica ISOEST ou similar;

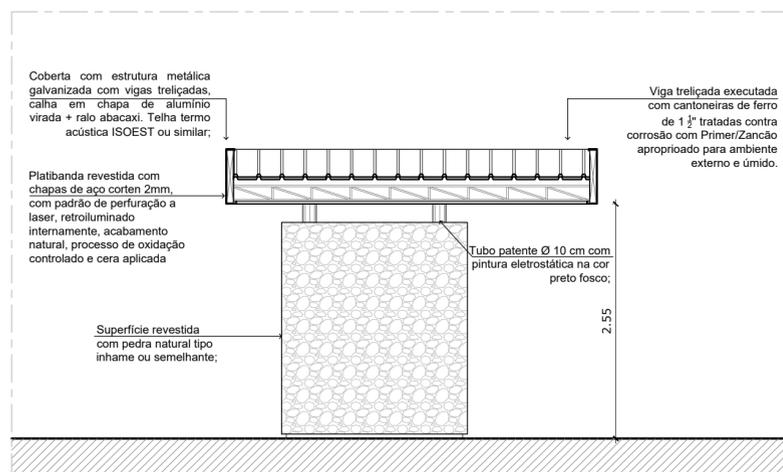

CORTE BB
Escala 1/50

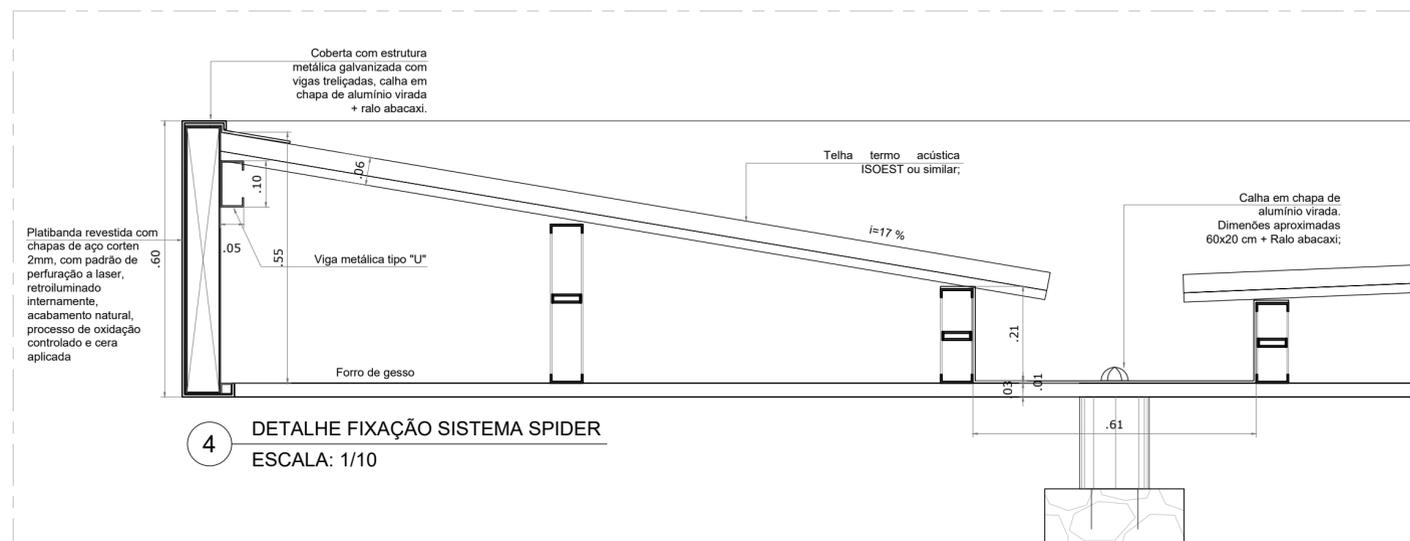

4 DETALHE FIXAÇÃO SISTEMA SPIDER
ESCALA: 1/10

NOTA: CONFERIR COTAS NO LOCAL DA OBRA.

PROJETO/OBRA PROJETO BÁSICO DE ARQUITETURA E AMBIENTAÇÃO PARA O LOTE 01 (ENTRADA, GUARITA E ESTACIONAMENTO LATERAL) DO SEBRAE EM RECIFE/PE		DATA DEZ/2021
ENDEREÇO DA OBRA RUA TABAIRES, 360 - ILHA DO RETIRO, RECIFE -PE		ESCALA INDICADA
CLIENTE SEBRAE/PE	EQUIPE TÉCNICA JULIANO DUBEUX, JULIANA PASCOAL, M ^º JÚLIA OMENA, FREDERICO LIRA, YAZABY SOUZA	CONFERÊNCIA Juliana Pascoal 26/ 01/2022
DENOMINAÇÃO DETALHE 02 - GUARITA 02	CLASSIFICAÇÃO PROJ. EXECUTIVO	PROJETO N. 766
ARQUIVO 766_PL_LOTE 01 - DET.02 GUARITA 2.DWG		



JULIANO DUBEUX ARQUITETOS ASSOCIADOS

AV. ALFREDO LISBOA 507 1^º ANDAR BAIRRO DO RECIFE 50030-150
RECIFE-PE BRASIL FONE/FAX (81) 3424.3796
julianodubeux@gmail.com

PRANCHA
04