

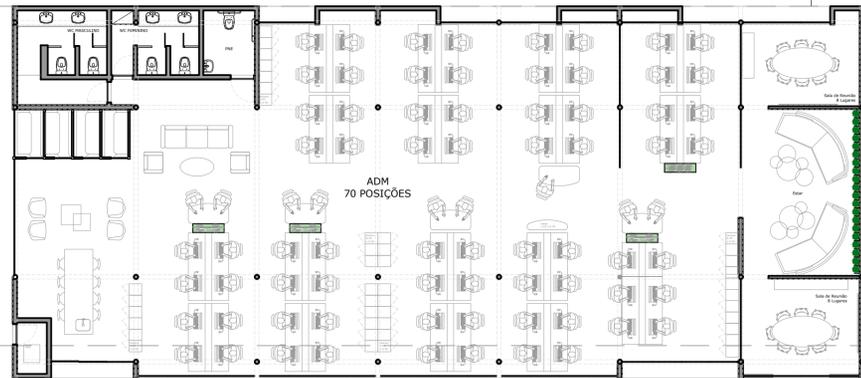
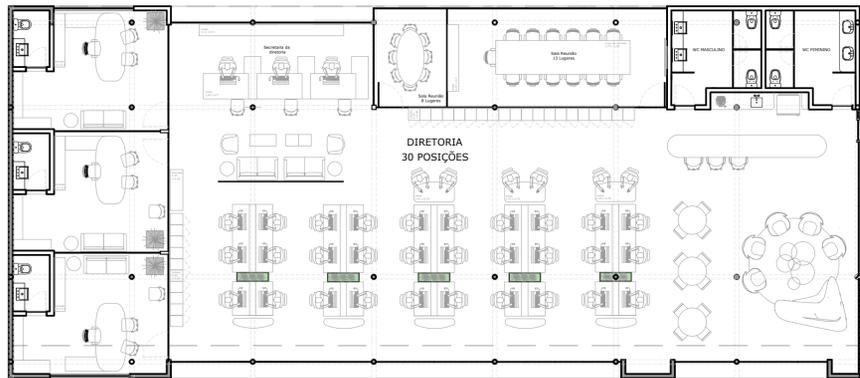


BLOCO C


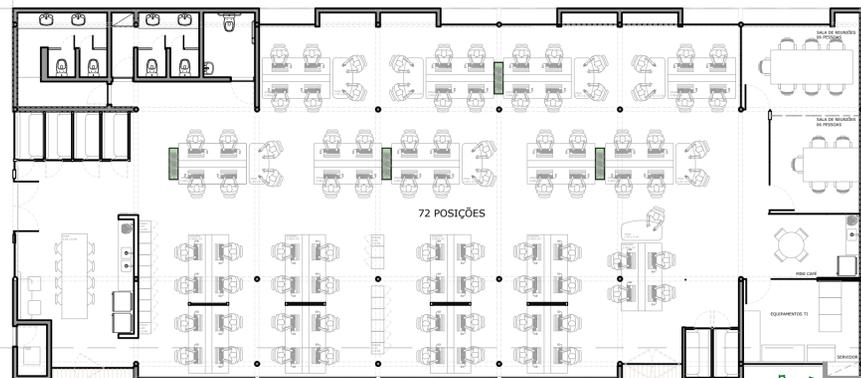


PREVER DECKS ENTRE OS BLOCOS B E C, PONTOS DE ILUMINAÇÃO E TOMADAS

BLOCO B

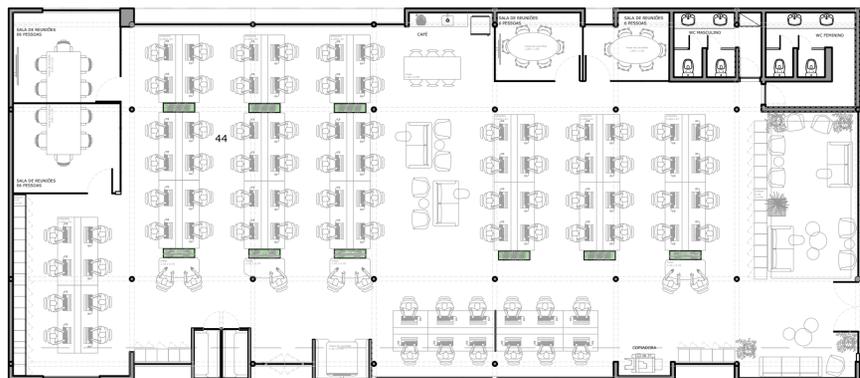

BLOCO A

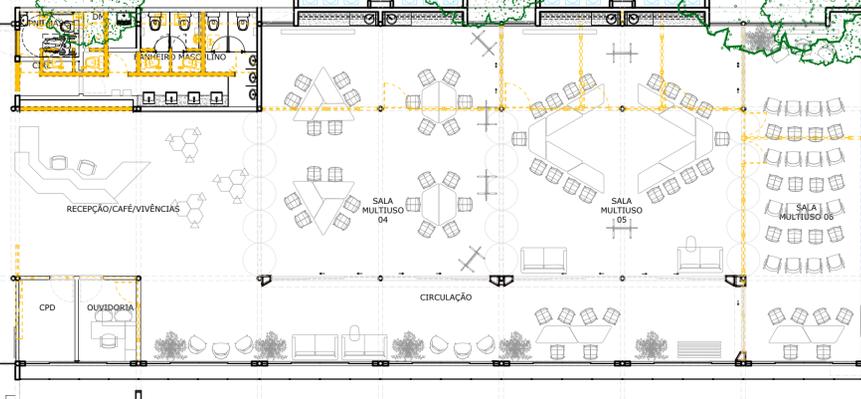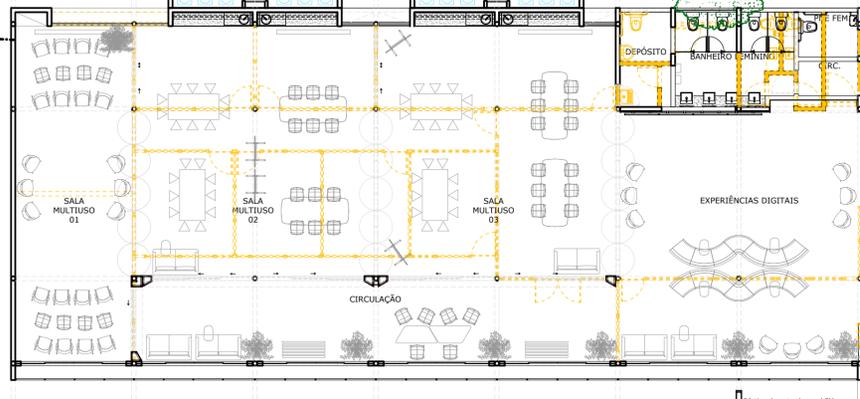

PLANTA BAIXA - BLOCOS A, B e C
Escala 1/125