



02 PLANTA BAIXA - Backlight
ESCALA 1/50

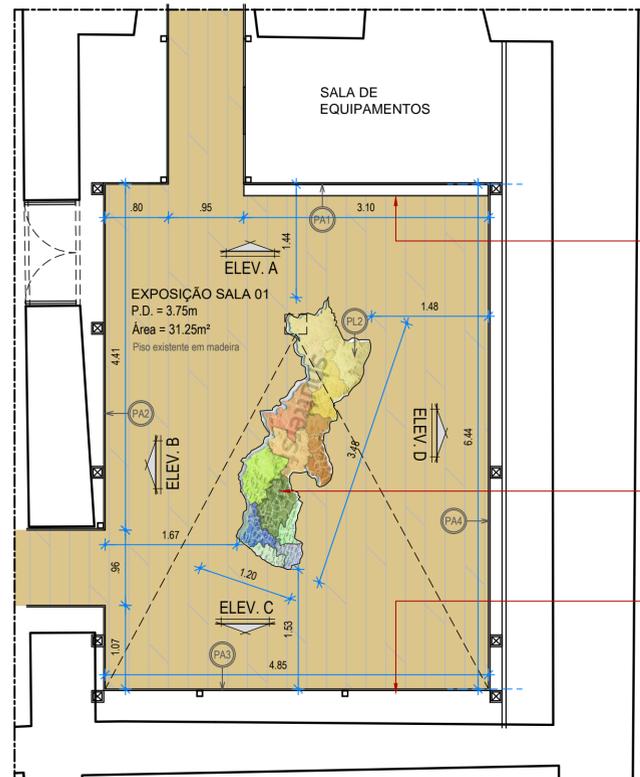

01 PLANTA BAIXA - Sala 01
ESCALA 1/50

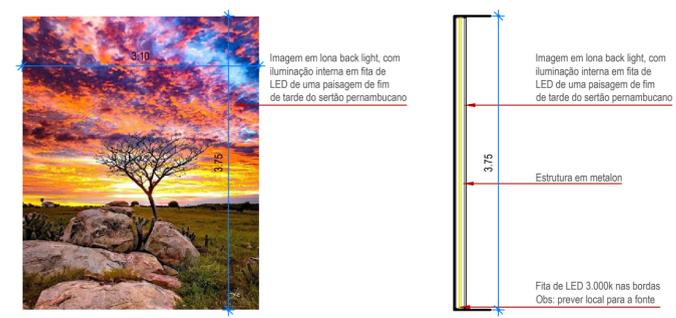

03 ELEVACÃO - Backlight
ESCALA 1/50


Imagem em back light de uma paisagem de fim de tarde do sertão pernambucano. Estrutura em metalon com lona back light e iluminação interna em fita de LED 3.000k nas bordas

Plataforma composta por 3 cubos medindo 0.40x0.80x0.58m (LxPxA) em MDF, com acabamento pintura acrílica fosca cor SW 7000 Ibis White, com tampo superior em sanduiche de dois MDFs de 10mm (resultando em 20mm), recortado em impressora 3D no formato do mapa de Pernambuco, acabamento pintura acrílica branco neve fosco, fixado nos três cubos da base com fita 3M.


Projeção de imagem de praia, vinda do teto, direto na parede

04 CORTE AB - Backlight
ESCALA 1/50


05 ISOMÉTRICA - Estrutura Backlight
ESCALA 1/50

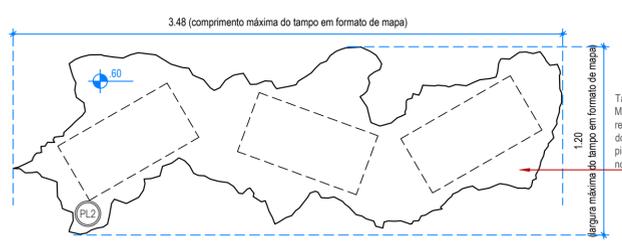


10 PLANTA BAIXA - PL2
ESCALA 1/25

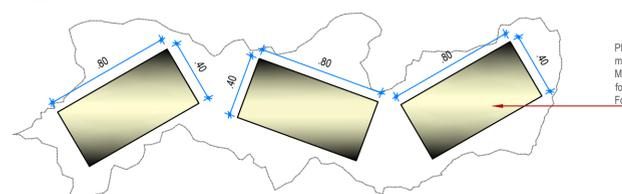


13 POSIÇÃO BASES - PL2
ESCALA 1/25

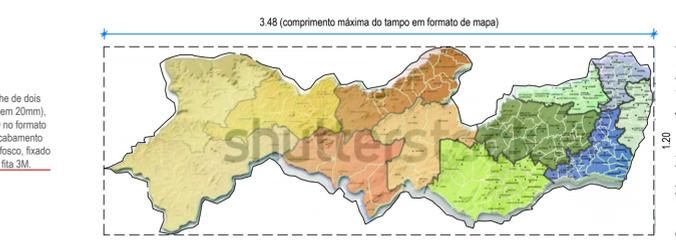


11 SIMULAÇÃO PROJEÇÃO - PL2
ESCALA 1/25

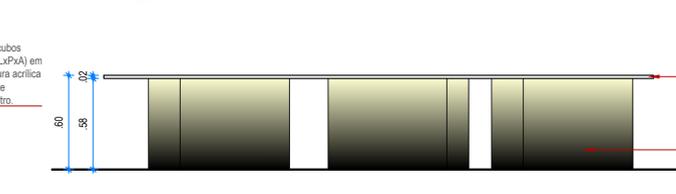


14 ELEVACÃO - PL2
ESCALA 1/25

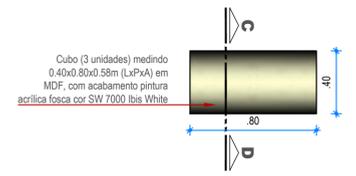


06 PLANTA BAIXA - Cubo
ESCALA 1/25

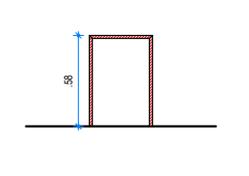


07 CORTE CD - Cubo
ESCALA 1/25

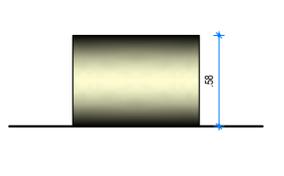


08 ELEV. FRONTAL - Cubo
ESCALA 1/25

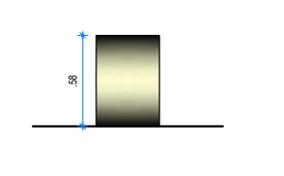

09 ELEV. LAT. - Cubo
ESCALA 1/25

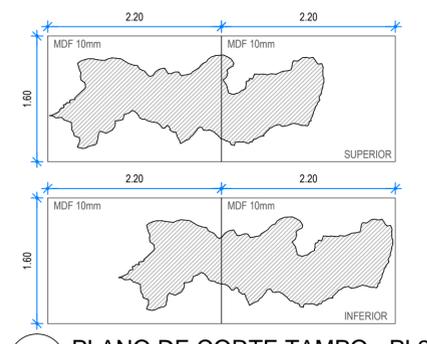

12 PLANO DE CORTE TAMPO - PL2
ESCALA 1/50

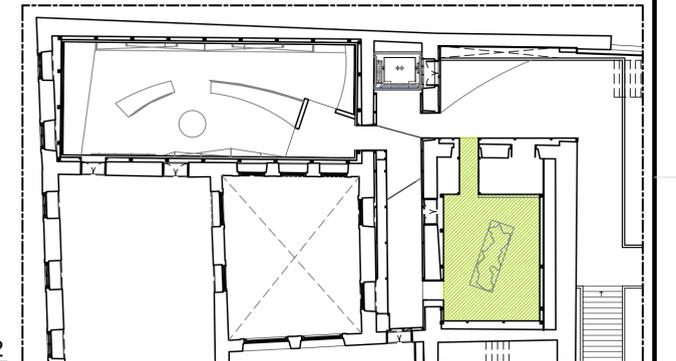

DISTRIBUIÇÃO DOS ARTESÃOS PRÉ-SELECIONADOS:

- 01 - Mestre Abias
- 02 - Mestre Maria das Graças
- 03 - Mestre Miro
- 04 - Cin Viana
- 05 - Mestre Saúba
- 06 - Mestre Lourenço
- 07 - Mestre Zé Alves
- 08 - Mestre Bolinha
- 09 - Mestre Serginho
- 10 - Mestre Fida
- 11 - Mestre Odete
- 12 - Mestre Nuca
- 13 - Baby Sills
- 14 - Rivaldo
- 15 - Mestre Irineu
- 16 - Lindomar
- 17 - Mestre Paulo do Bode
- 18 - Mestre Luis Benício

OBS. 1: As peças de parede e de plateiras serão determinadas (quantidade e tipologia) posteriormente pela curadoria da exposição.

OBS. 2: Todas as imagens e programação visual aqui apresentadas são apenas ilustrações. As imagens (fotos e vídeos) a serem reproduzidas na exposição serão selecionadas e providas pela curadoria / SEBRAE.

OBS. 3: Todo o projeto foi elaborado pelas medidas existentes no projeto da exposição Festa Brasileira, Restauração do edifício e medidas básicas aferidas durante reunião com equipe do CRAB em 18/04/22. Portanto, todas as dimensões aqui apresentadas deverão ser conferidas no local antes da execução da obra.

- OBS:**
- 01-CONFERIR COTAS NA OBRA.
- 02-AS COTAS DO LOCAL PREVALECEM SOBRE O DESENHO.
- 03-TODAS AS COTAS ESTÃO EM METRO.


A CONSTRUIR (Red)

A DEMOLIR (Yellow)


ARQUICENICAS
ARQUITETURA E AUDIOVISUAL

SÉPHORA SILVA
ARQUITETA
CAU A 19787-4


CLIENTE SEBRAE PE	ENDEREÇO CRAB-RJ		
ARQUITETO COLABORADOR RENATA SANTOS	DESENHO	DATA ABR/22	VISTO
DENOMINAÇÃO PROJETO EXECUTIVO - Sala 01	Nº 02/06		ESCALA INDICADA
REVISÃO 01			

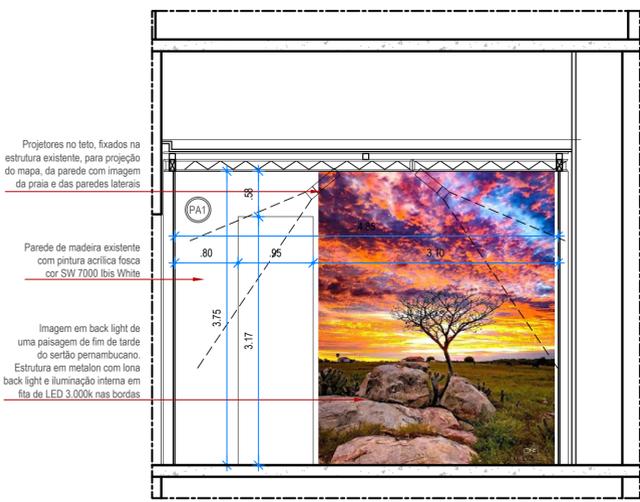


15 ELEVACÃO A - PA1
ESCALA 1/50

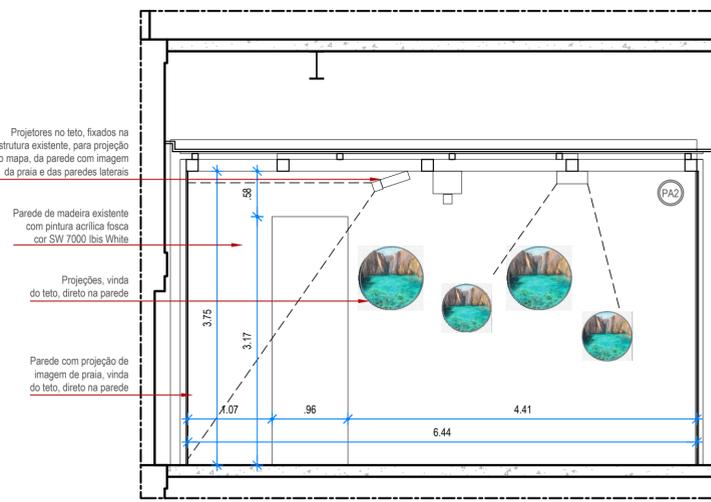

16 ELEVACÃO B - PA2
ESCALA 1/50

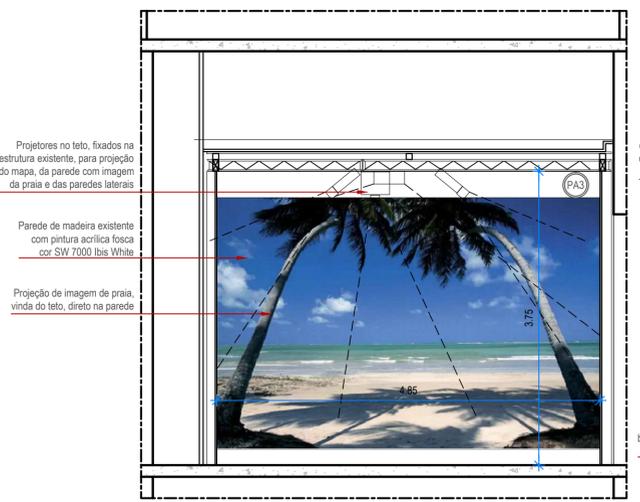

17 ELEVACÃO C - PA3
ESCALA 1/50

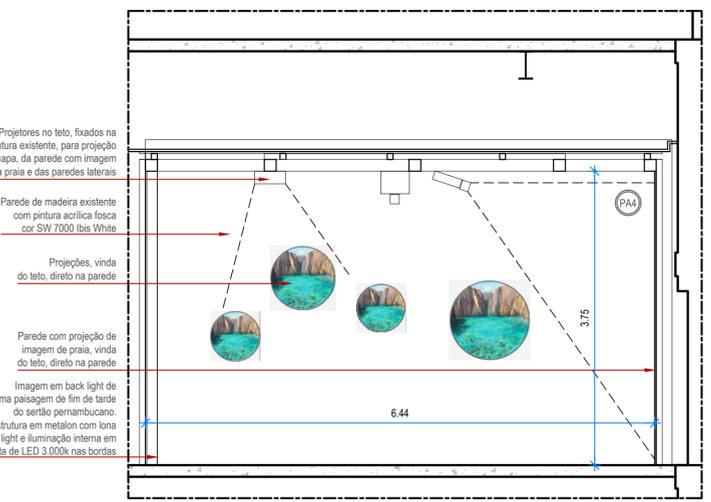

18 ELEVACÃO D - PA4
ESCALA 1/50