


Plataforma (h=90cm) em MDF, estruturada para receber peças robustas (Santos) e acabamento em pintura acrílica fosca cor SW 6906 Citrus, com rodapé em fita de LED 3000k

Parede de fundo em MDF, estruturada para receber peças robustas de madeira e cerâmica, fixada no montante vertical da estrutura metálica existente e acabamento em pintura acrílica fosca cor SW 6906 Citrus

Esteiras de palha de bananeira 1.70x1.05m, fixadas na tela existente (28 unidades)
 Plataforma (h=30cm) em MDF, estruturada em metalon, para receber peças robustas de madeira com acabamento em pintura acrílica fosca cor SW 6906 Citrus, com rodapé em fita de LED 3000k
 Prateleiras em MDF, estruturadas para receber peças robustas de madeira e cerâmica, fixadas com mão-francesa nos montantes verticais da estrutura metálica existente, com acabamento pintura acrílica fosca cor SW 6906 Citrus
 Plataforma (h=60cm) em MDF, estruturada para receber peças robustas de madeira com acabamento em pintura acrílica fosca cor SW 6906 Citrus, com rodapé em fita de LED 3000k
 Piso existente em madeira
 Parede de fundo em MDF, estruturada para receber peças robustas de madeira e cerâmica, fixada no montante vertical da estrutura metálica existente e acabamento em pintura acrílica fosca cor SW 6906 Citrus
 Esteiras de palha de bananeira 1.70x1.05m, fixadas na tela existente (28 unidades)

01 PLANTA BAIXA - Sala 02
 ESCALA 1/50

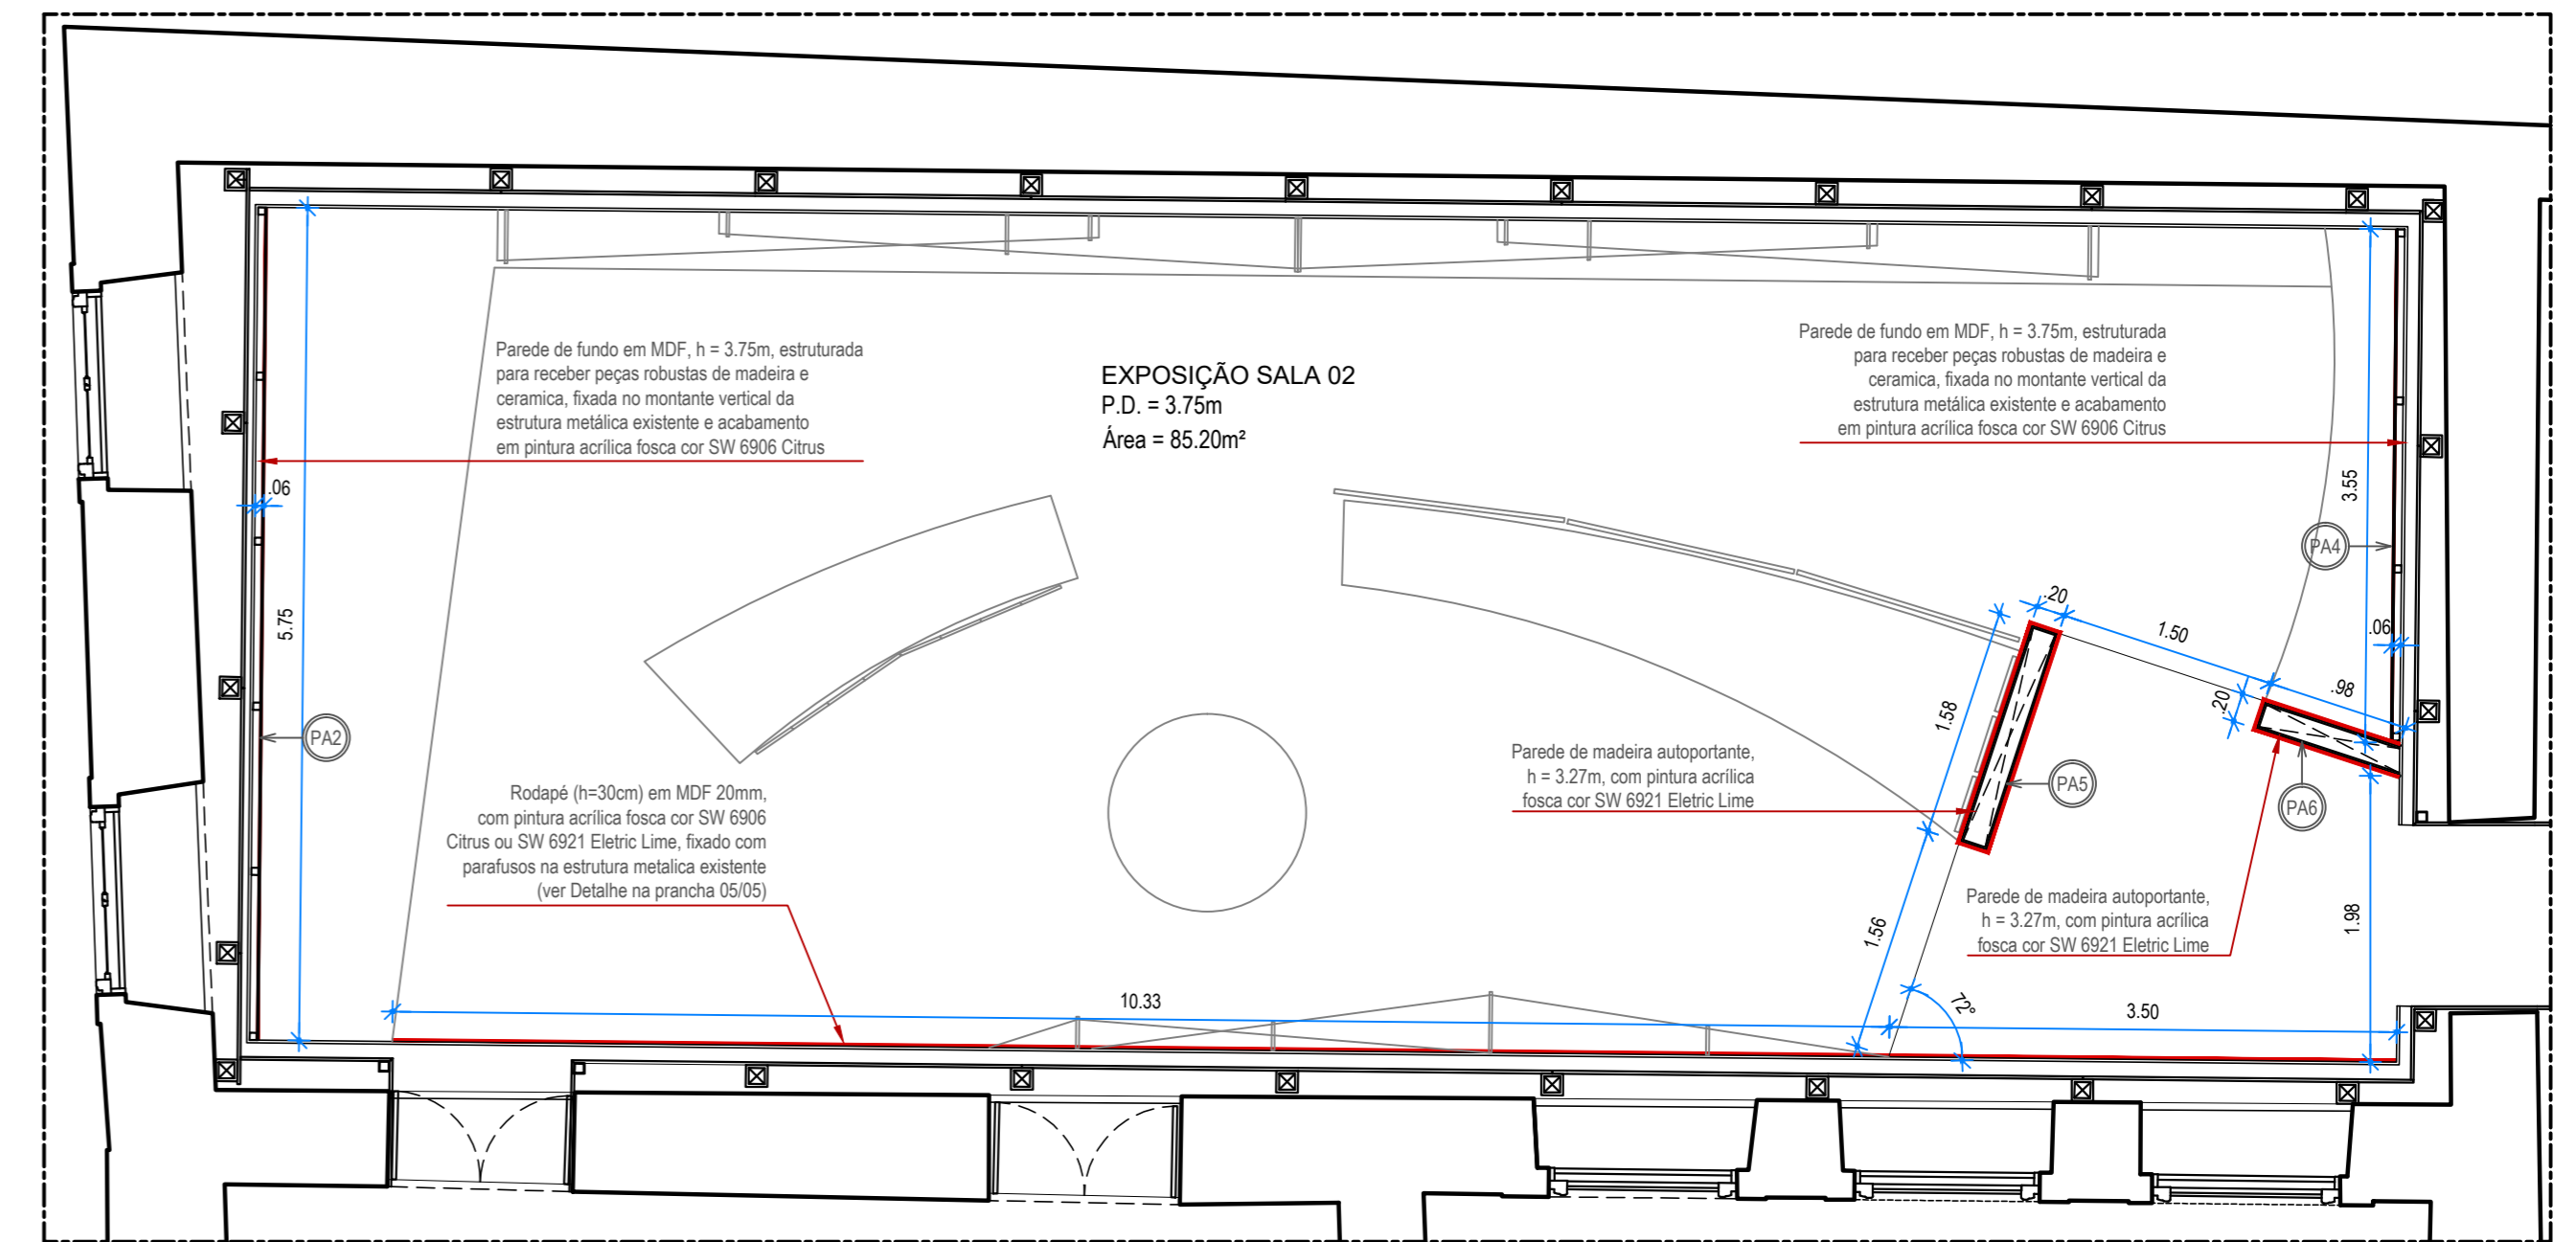


Parede de fundo em MDF, h = 3.75m, estruturada para receber peças robustas de madeira e cerâmica, fixada no montante vertical da estrutura metálica existente e acabamento em pintura acrílica fosca cor SW 6906 Citrus

Rodapé (h=30cm) em MDF 20mm, com pintura acrílica fosca cor SW 6906 Citrus ou SW 6921 Electric Lime, fixado com parafusos na estrutura metálica existente (ver Detalhe na prancha 05/05)

Parede de madeira autoportante, h = 3.27m, com pintura acrílica fosca cor SW 6921 Electric Lime

02 PLANTA BAIXA - Sala 02 - Paredes a construir
 ESCALA 1/50

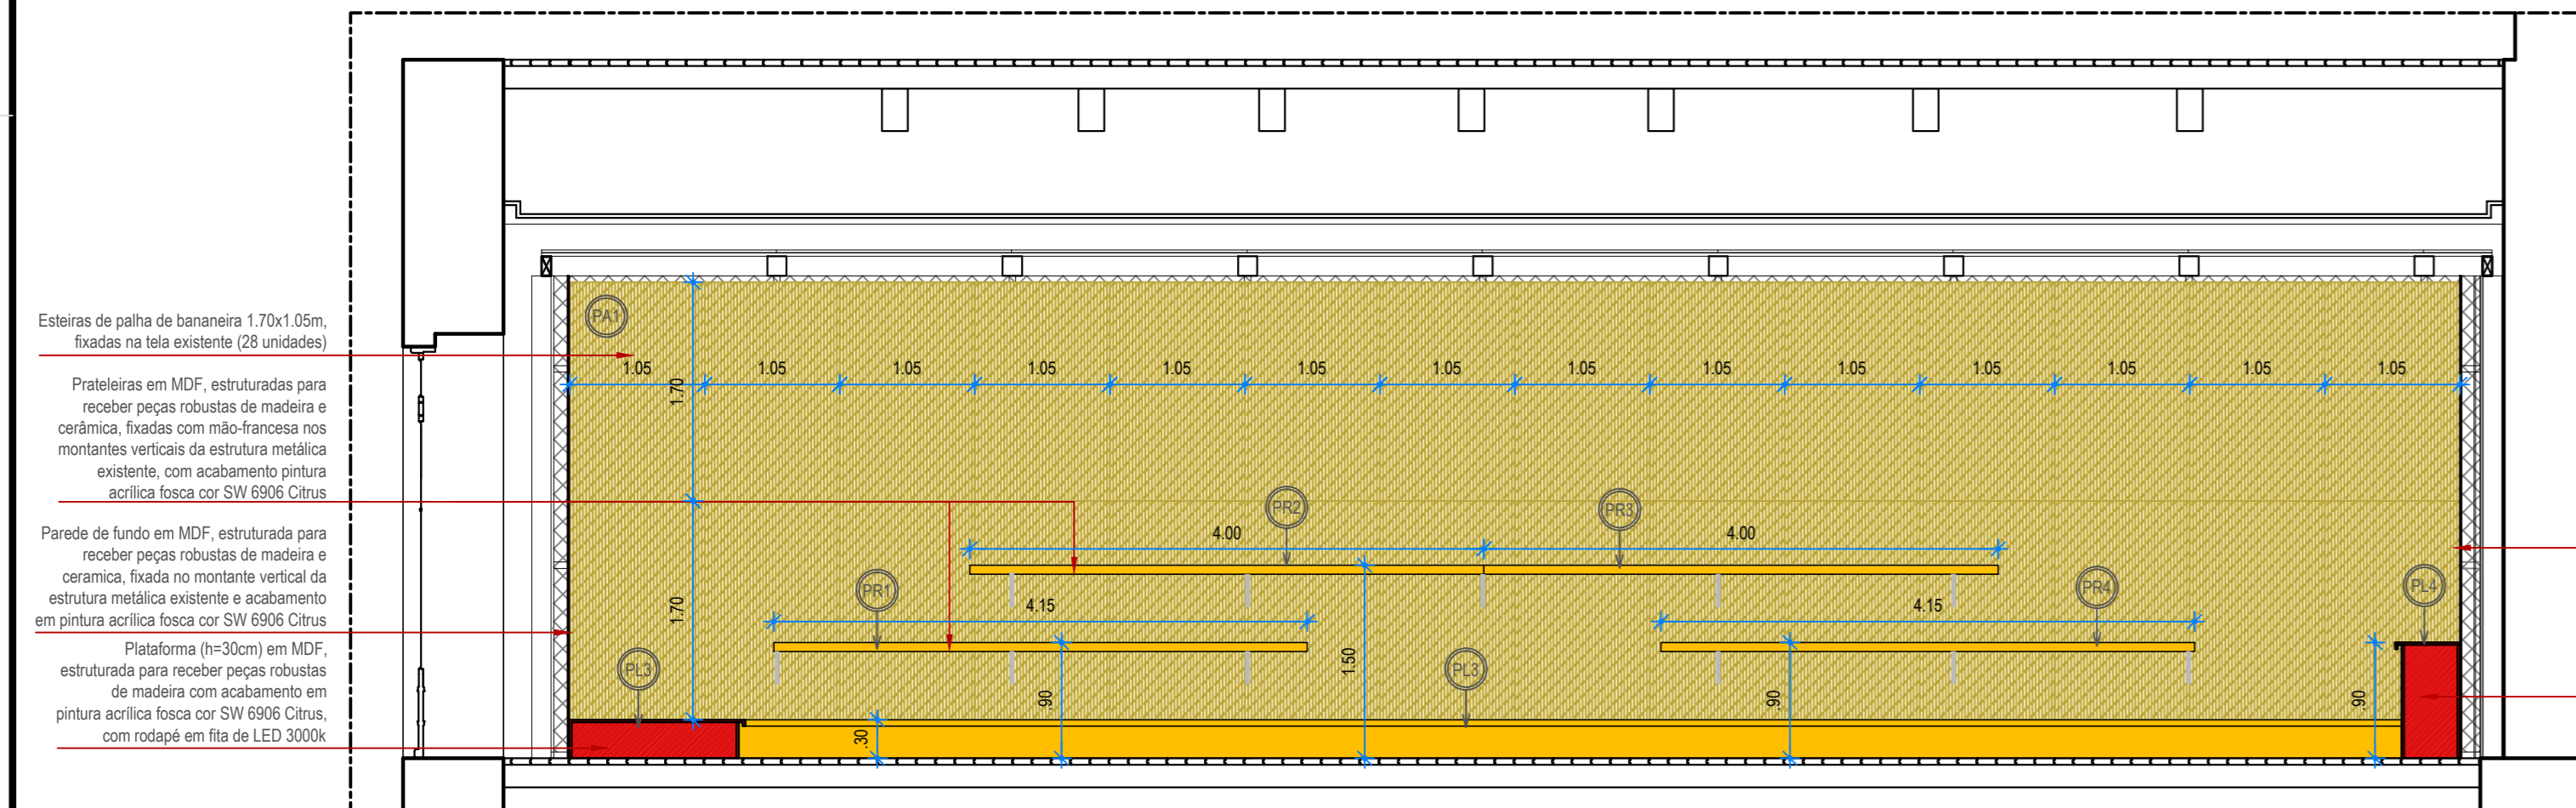


Parede de fundo em MDF, estruturada para receber peças robustas de madeira e cerâmica, fixada no montante vertical da estrutura metálica existente e acabamento em pintura acrílica fosca cor SW 6906 Citrus

Plataforma (h=90cm) em MDF, estruturada para receber peças robustas (Santos) e acabamento em pintura acrílica fosca cor SW 6906 Citrus, com rodapé em fita de LED 3000k

Esteiras de palha de bananeira 1.70x1.05m, fixadas na tela existente (28 unidades)
 Prateleiras em MDF, estruturadas para receber peças robustas de madeira e cerâmica, fixadas com mão-francesa nos montantes verticais da estrutura metálica existente, com acabamento pintura acrílica fosca cor SW 6906 Citrus
 Parede de fundo em MDF, estruturada para receber peças robustas de madeira e cerâmica, fixada no montante vertical da estrutura metálica existente e acabamento em pintura acrílica fosca cor SW 6906 Citrus
 Plataforma (h=30cm) em MDF, estruturada para receber peças robustas de madeira com acabamento em pintura acrílica fosca cor SW 6906 Citrus, com rodapé em fita de LED 3000k

03 ELEVACÃO A - PA1
 ESCALA 1/50

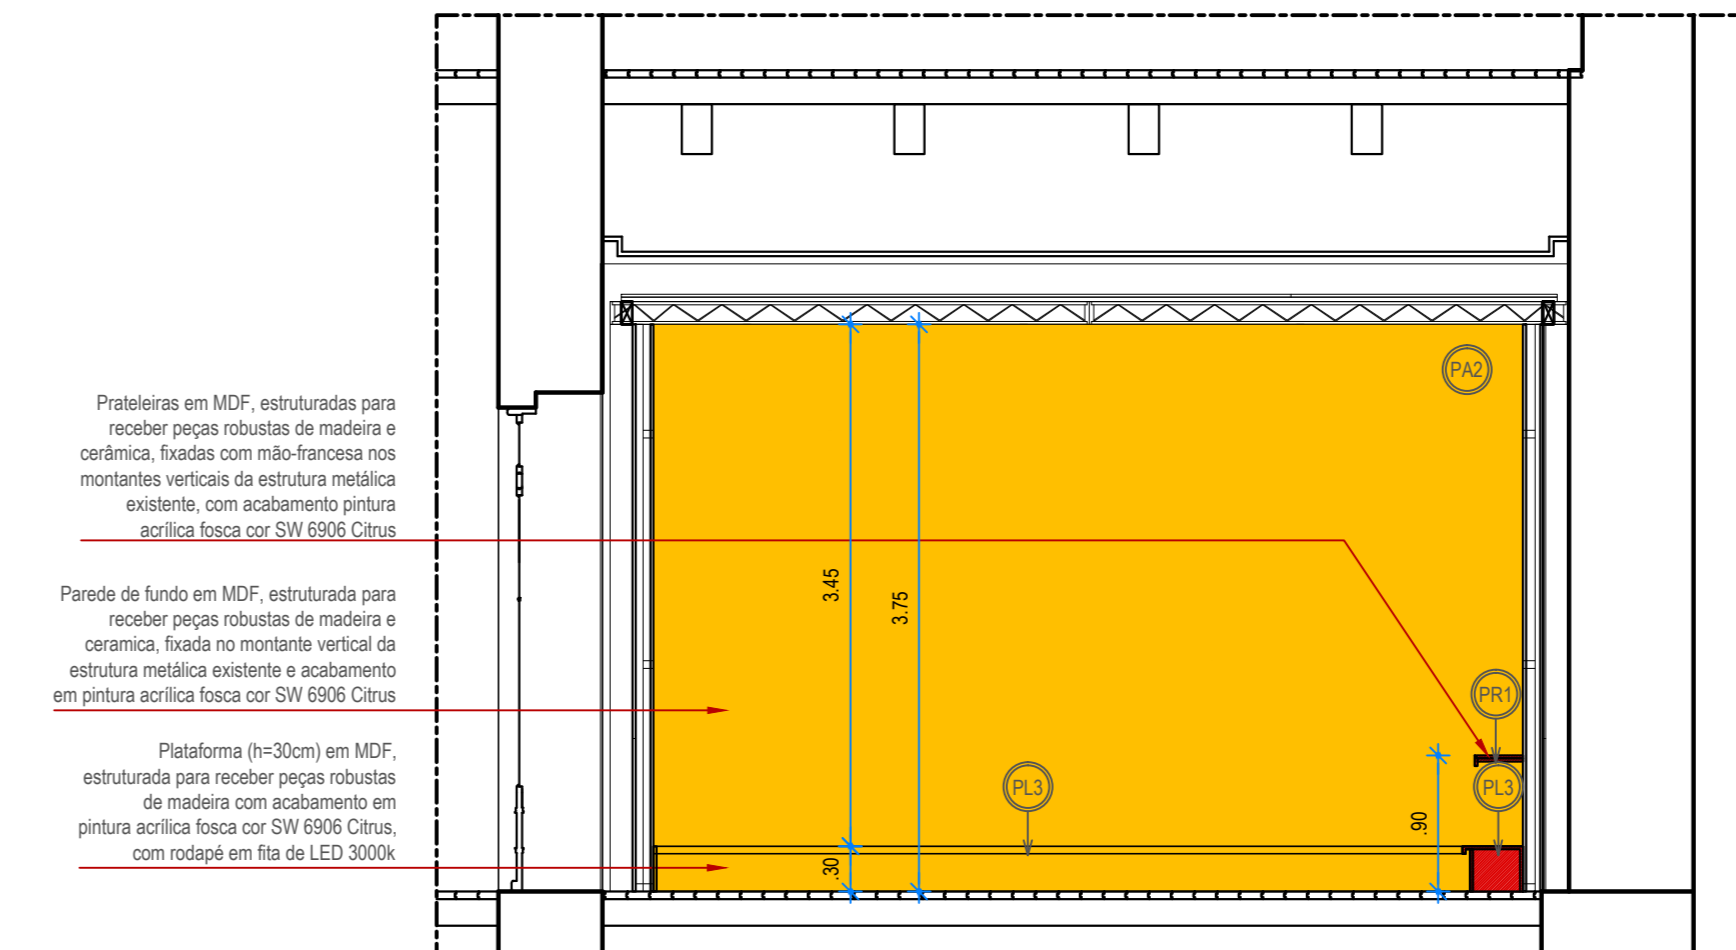


Prateleiras em MDF, estruturadas para receber peças robustas de madeira e cerâmica, fixadas com mão-francesa nos montantes verticais da estrutura metálica existente, com acabamento pintura acrílica fosca cor SW 6906 Citrus

Parede de fundo em MDF, estruturada para receber peças robustas de madeira e cerâmica, fixada no montante vertical da estrutura metálica existente e acabamento em pintura acrílica fosca cor SW 6906 Citrus

Plataforma (h=30cm) em MDF, estruturada para receber peças robustas de madeira com acabamento em pintura acrílica fosca cor SW 6906 Citrus, com rodapé em fita de LED 3000k

04 ELEVACÃO B - PA2
 ESCALA 1/50

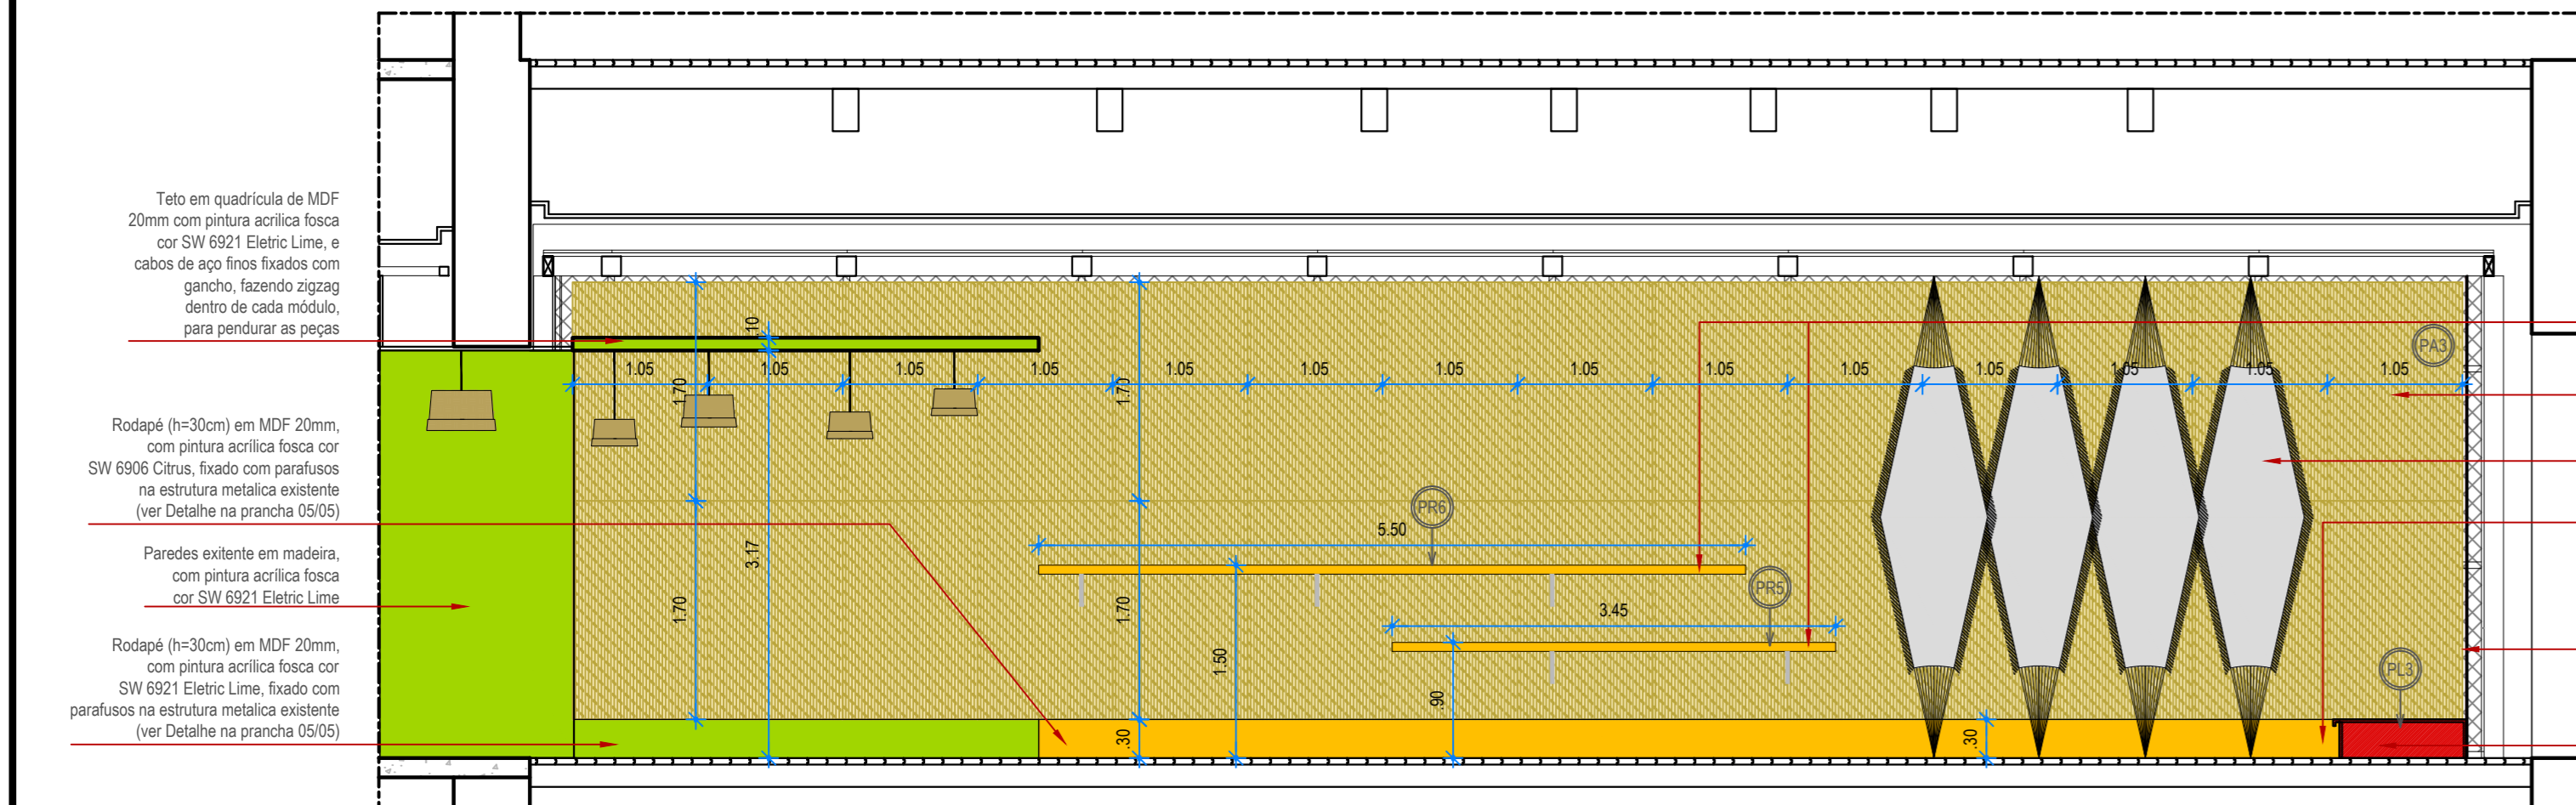

Prateleiras em MDF, estruturadas para receber peças robustas de madeira e cerâmica, fixadas com mão-francesa nos montantes verticais da estrutura metálica existente, com acabamento pintura acrílica fosca cor SW 6906 Citrus


Esteiras de palha de bananeira 1.70x1.05m, fixadas na tela existente (28 unidades)
 Painel com redes - Baby Sills (02 unidades) e Rivaldo (02 unidades)
 Rodapé (h=30cm) em MDF, com pintura acrílica fosca cor SW 6906 Citrus

Parede de fundo em MDF, estruturada para receber peças robustas de madeira e cerâmica, fixada no montante vertical da estrutura metálica existente e acabamento em pintura acrílica fosca cor SW 6906 Citrus

Plataforma (h=30cm) em MDF, estruturada para receber peças robustas de madeira com acabamento em pintura acrílica fosca cor SW 6906 Citrus

Teto em quadrícula de MDF 20mm com pintura acrílica fosca cor SW 6921 Electric Lime, e cabos de aço finos fixados com gancho, fazendo zigzag dentro de cada módulo, para pendurar as peças
 Rodapé (h=30cm) em MDF 20mm, com pintura acrílica fosca cor SW 6906 Citrus, fixado com parafusos na estrutura metálica existente (ver Detalhe na prancha 05/05)
 Paredes existente em madeira, com pintura acrílica fosca cor SW 6921 Electric Lime
 Rodapé (h=30cm) em MDF 20mm, com pintura acrílica fosca cor SW 6921 Electric Lime, fixado com parafusos na estrutura metálica existente (ver Detalhe na prancha 05/05)

05 ELEVACÃO C - PA3
 ESCALA 1/50

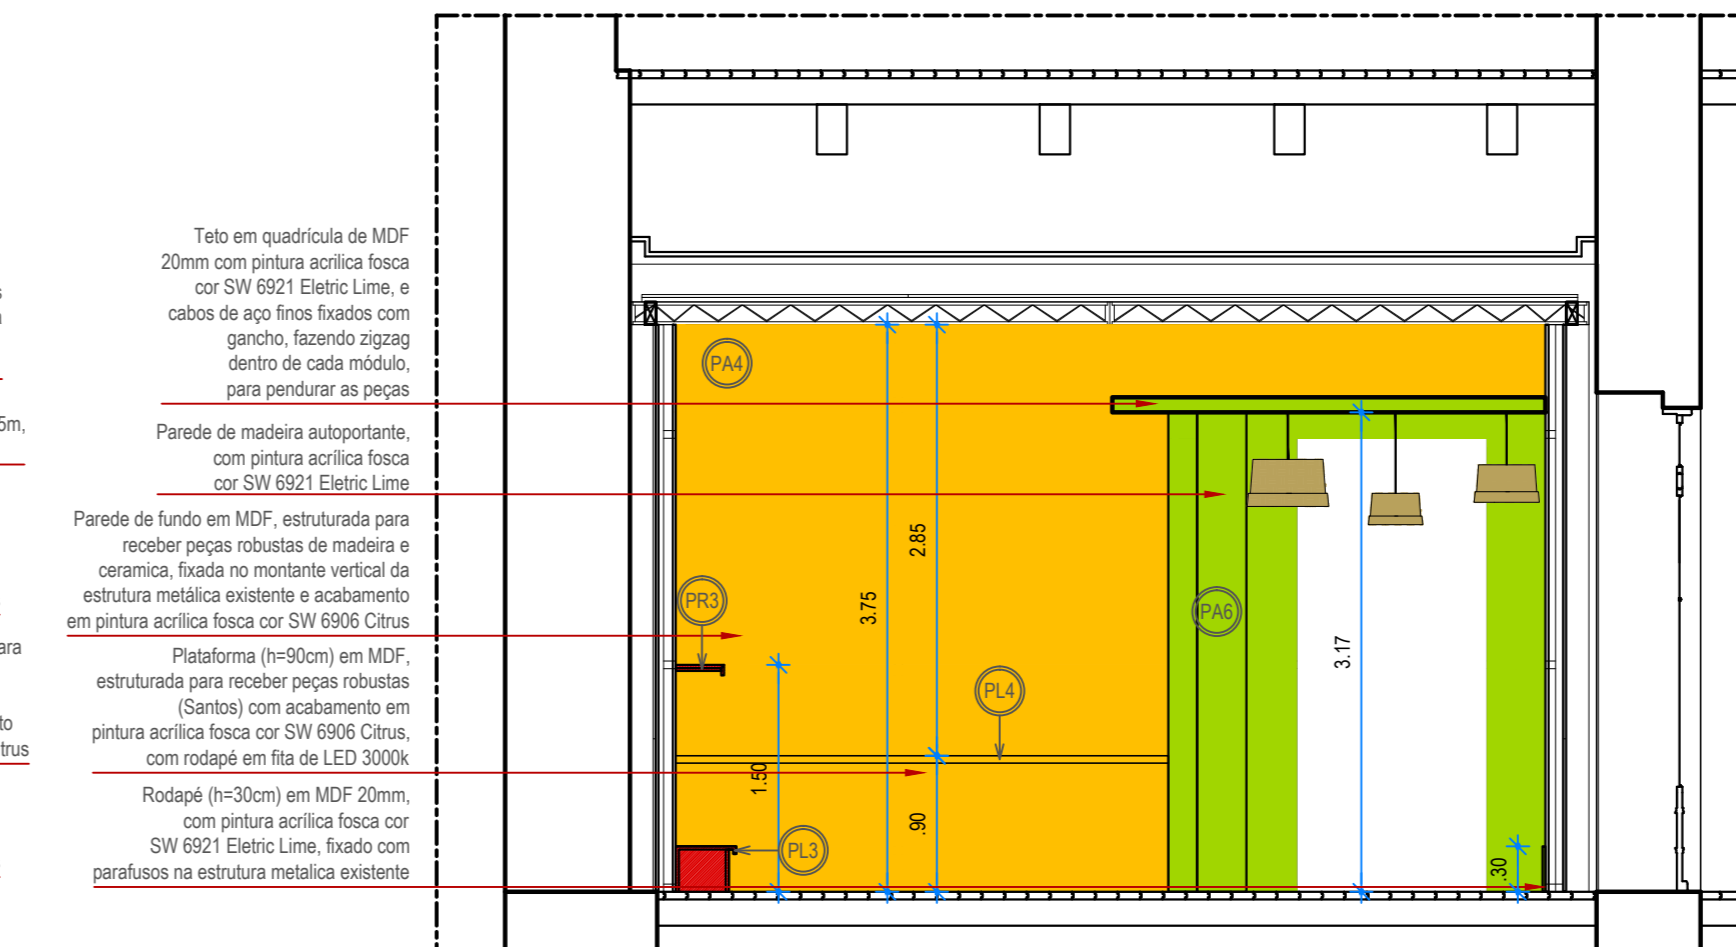


Teto em quadrícula de MDF 20mm com pintura acrílica fosca cor SW 6921 Electric Lime, e cabos de aço finos fixados com gancho, fazendo zigzag dentro de cada módulo, para pendurar as peças

Parede de madeira autoportante, com pintura acrílica fosca cor SW 6921 Electric Lime

Parede de fundo em MDF, estruturada para receber peças robustas de madeira e cerâmica, fixada no montante vertical da estrutura metálica existente e acabamento em pintura acrílica fosca cor SW 6906 Citrus

Plataforma (h=90cm) em MDF, estruturada para receber peças robustas (Santos) e acabamento em pintura acrílica fosca cor SW 6906 Citrus, com rodapé em fita de LED 3000k
 Rodapé (h=30cm) em MDF 20mm, com pintura acrílica fosca cor SW 6921 Electric Lime, fixado com parafusos na estrutura metálica existente

06 ELEVACÃO D - PA4
 ESCALA 1/50

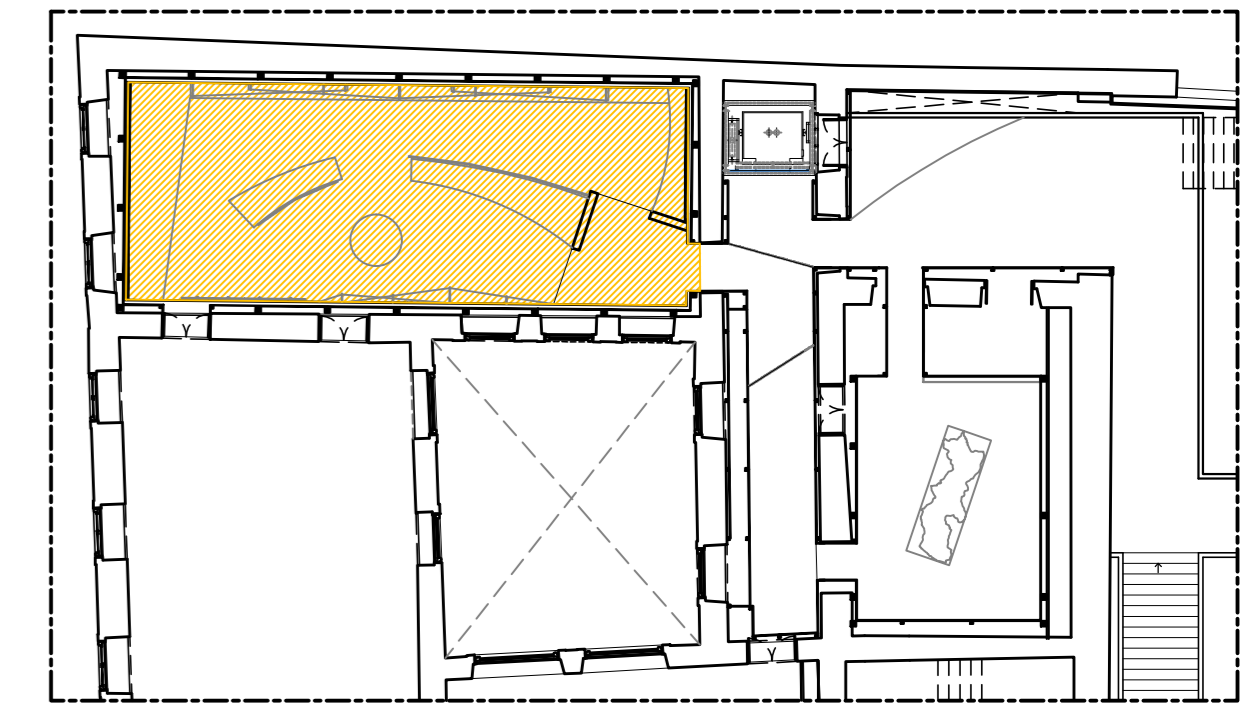

DISTRIBUIÇÃO DOS ARTESÃOS PRÉ-SELECIONADOS:

- 01 - Mestre Abias
- 02 - Mestre Maria das Graças
- 03 - Mestre Miro
- 04 - Cin Viana
- 05 - Mestre Saúba
- 06 - Mestre Lourenço
- 07 - Mestre Zé Alves
- 08 - Mestre Bolinha
- 09 - Mestre Serginho
- 10 - Mestre Fida
- 11 - Mestre Odete
- 12 - Mestre Nuca
- 13 - Baby Sills
- 14 - Rivaldo
- 15 - Mestre Irineu
- 16 - Lindomar
- 17 - Mestre Paulo do Bode
- 18 - Mestre Luis Benicio

OBS. 1: As peças de parede e de prateleiras serão determinadas (quantidade e tipologia) posteriormente pela curadoria da exposição.

OBS. 2: Todas as imagens e programação visual aqui apresentadas são apenas ilustrações. As imagens (fotos e vídeos) a serem reproduzidas na exposição serão selecionadas e providas pela curadoria / SEBRAE.

OBS. 3: Todo o projeto foi elaborado pelas medidas existentes no projeto da exposição Festa Brasileira. Restauração do edifício e medidas básicas alinhadas durante reunião com equipe do CRAB em 18/04/22. Portanto, todas as dimensões aqui apresentadas deverão ser conferidas no local antes da execução da obra.

- OBS:
- 01- CONFERIR COTAS NA OBRA.
- 02- AS COTAS DO LOCAL PREVALECEM SOBRE O DESENHO.
- 03- TODAS AS COTAS ESTÃO EM METRO.

A CONSTRUIR
A DEMOLIR

ARQUICÊNICAS
 ARQUITETURA E AUDIOVISUAL

SÉPHORA SILVA
 ARQUITETA
 CAU A 19787-4

CLIENTE SEBRAE PE	ENDEREÇO CRAB-RJ		
ARQUITETO COLABORADOR RENATA SANTOS	DESENHO	DATA ABR/22	VISTO
DENOMINAÇÃO PROJETO EXECUTIVO - Sala 02		Nº 04/06	
REVISÃO 01		ESCALA INDICADA	