




PLANTA BAIXA - ESPAÇO S
Escala: 1/100

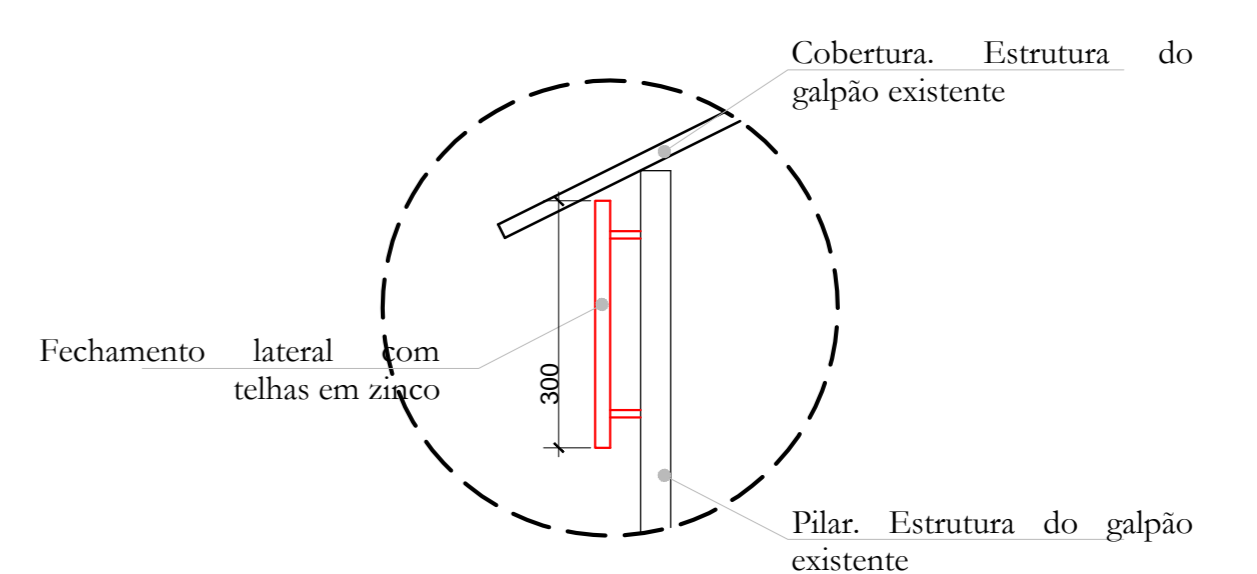


CORTE ESQUEMÁTICO - FECHAMENTO GALPÃO
Escala: 1/100

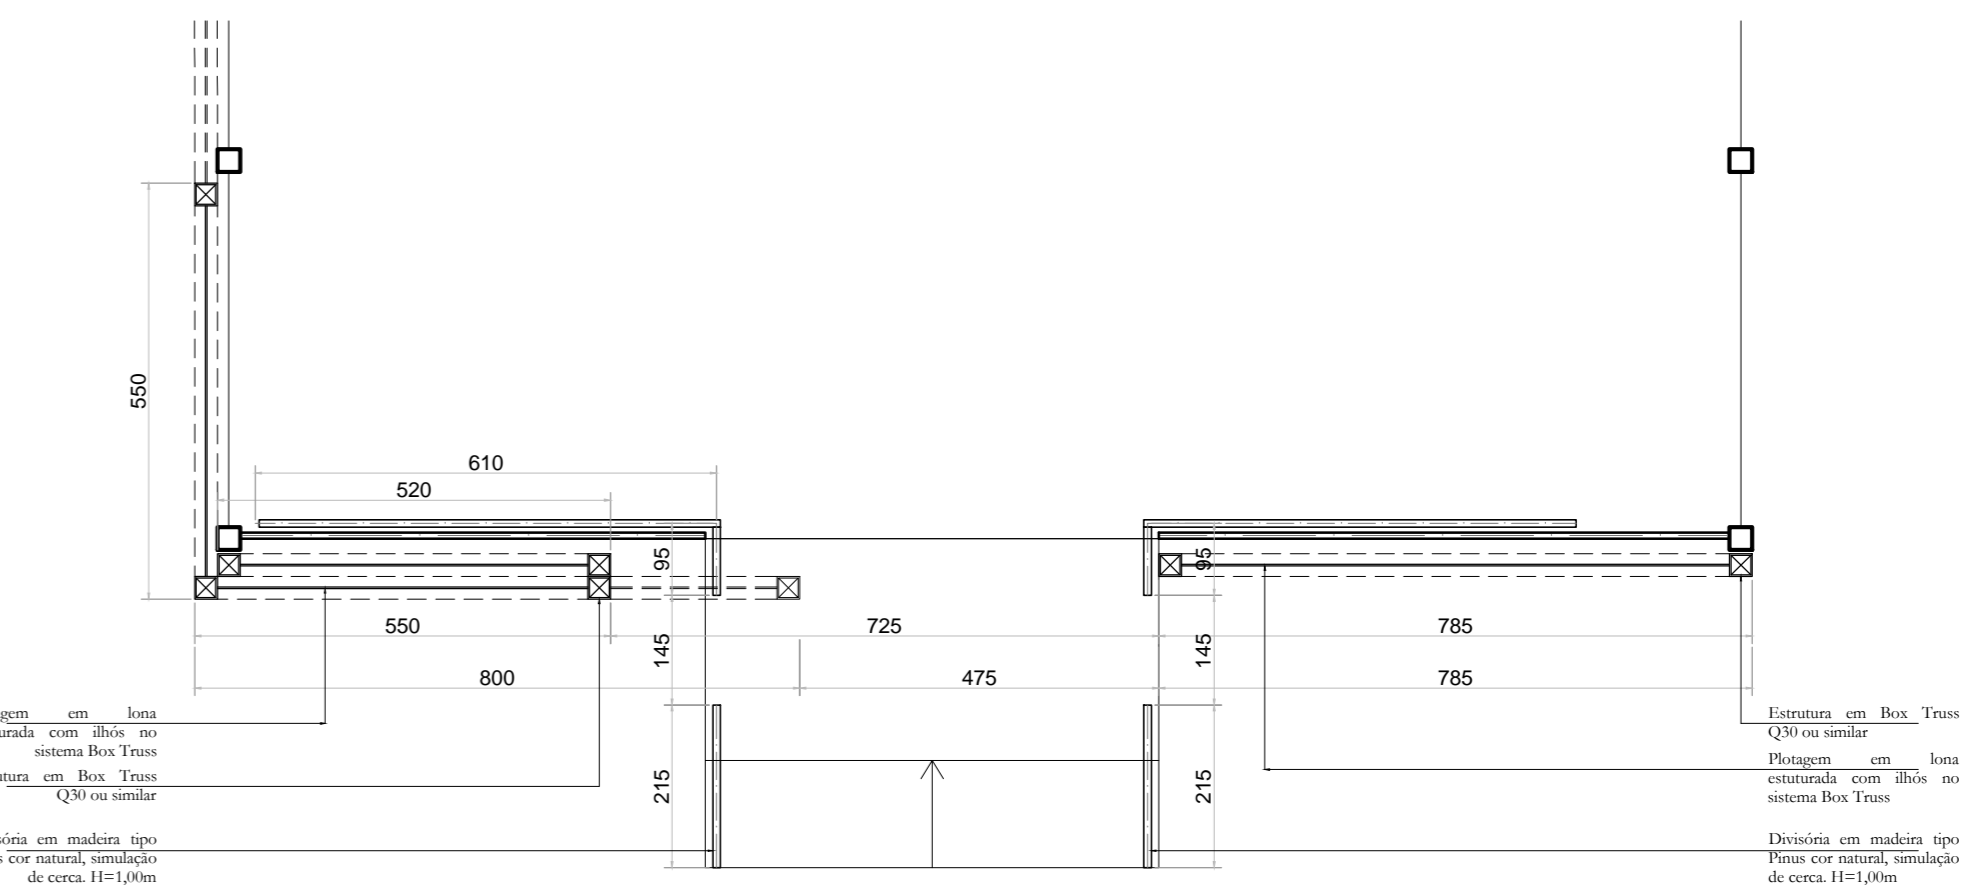

PLANTA BAIXA - FACHADA
Escala: 1/100

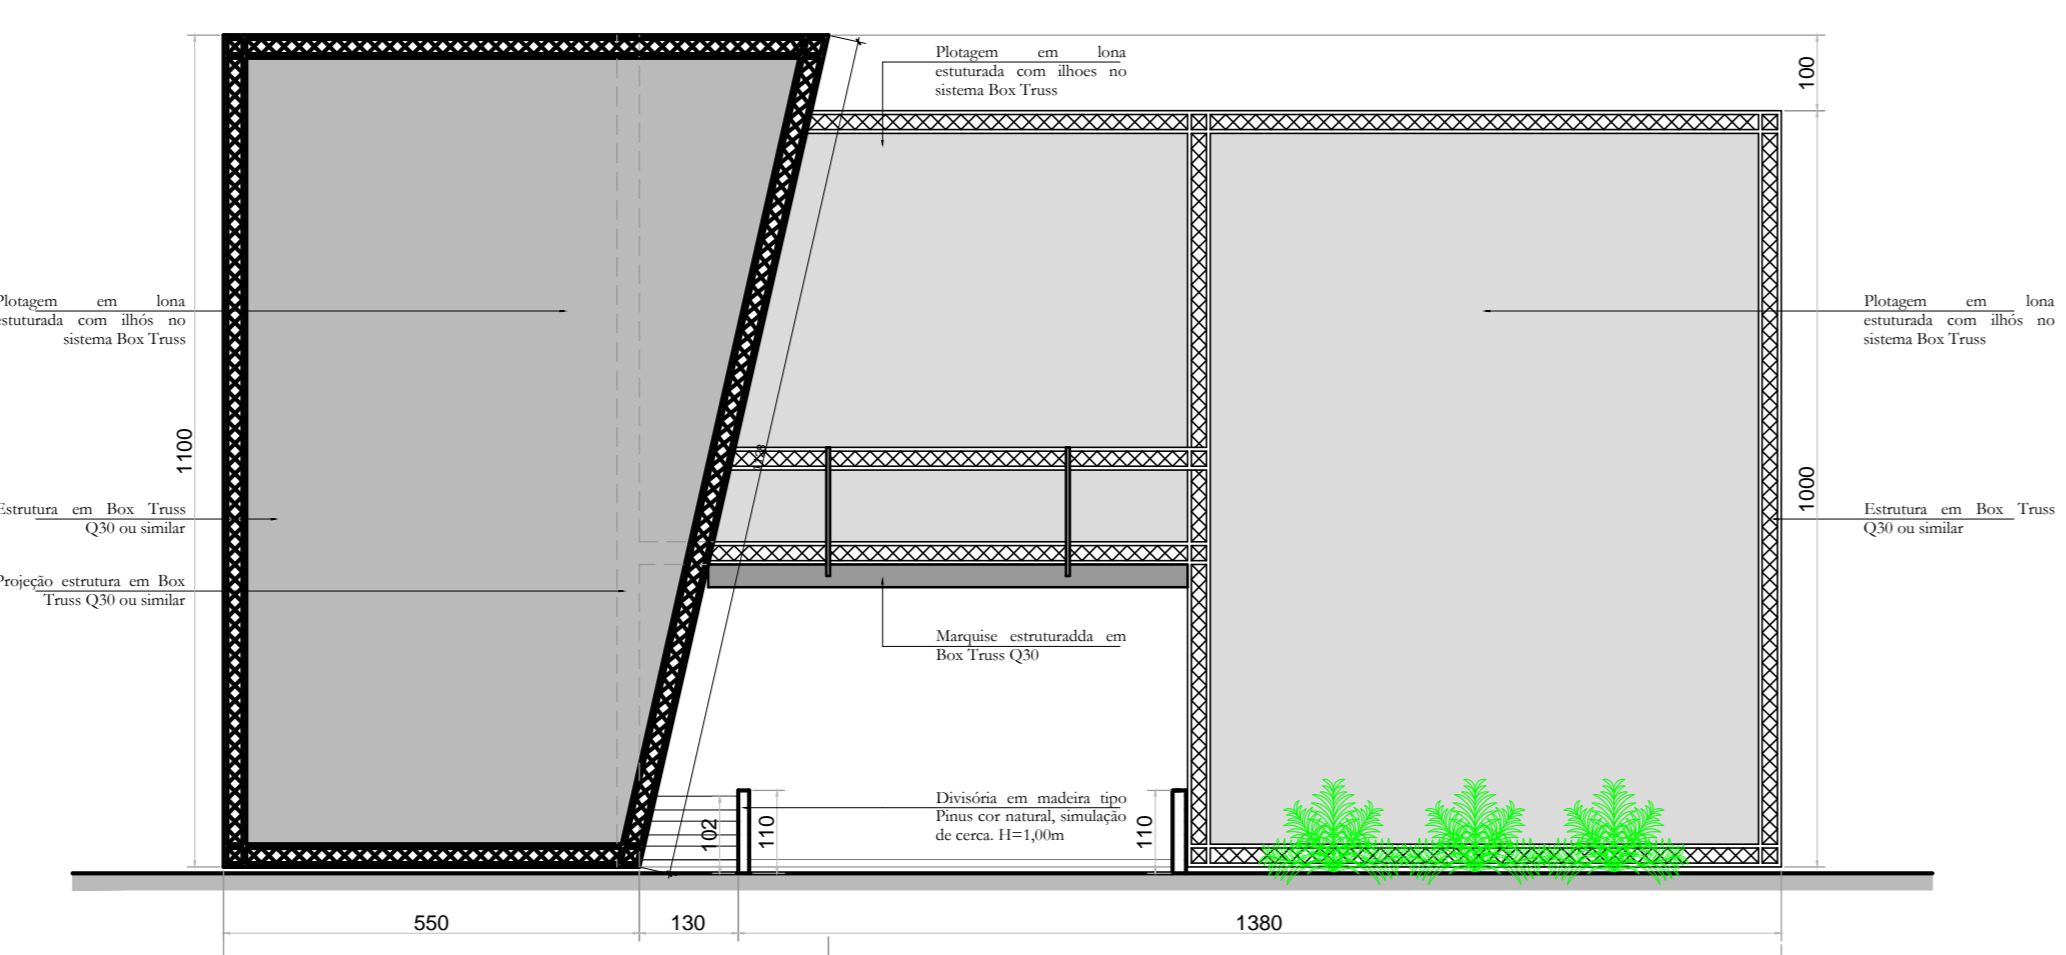

FACHADA PRINCIPAL
Escala: 1/100

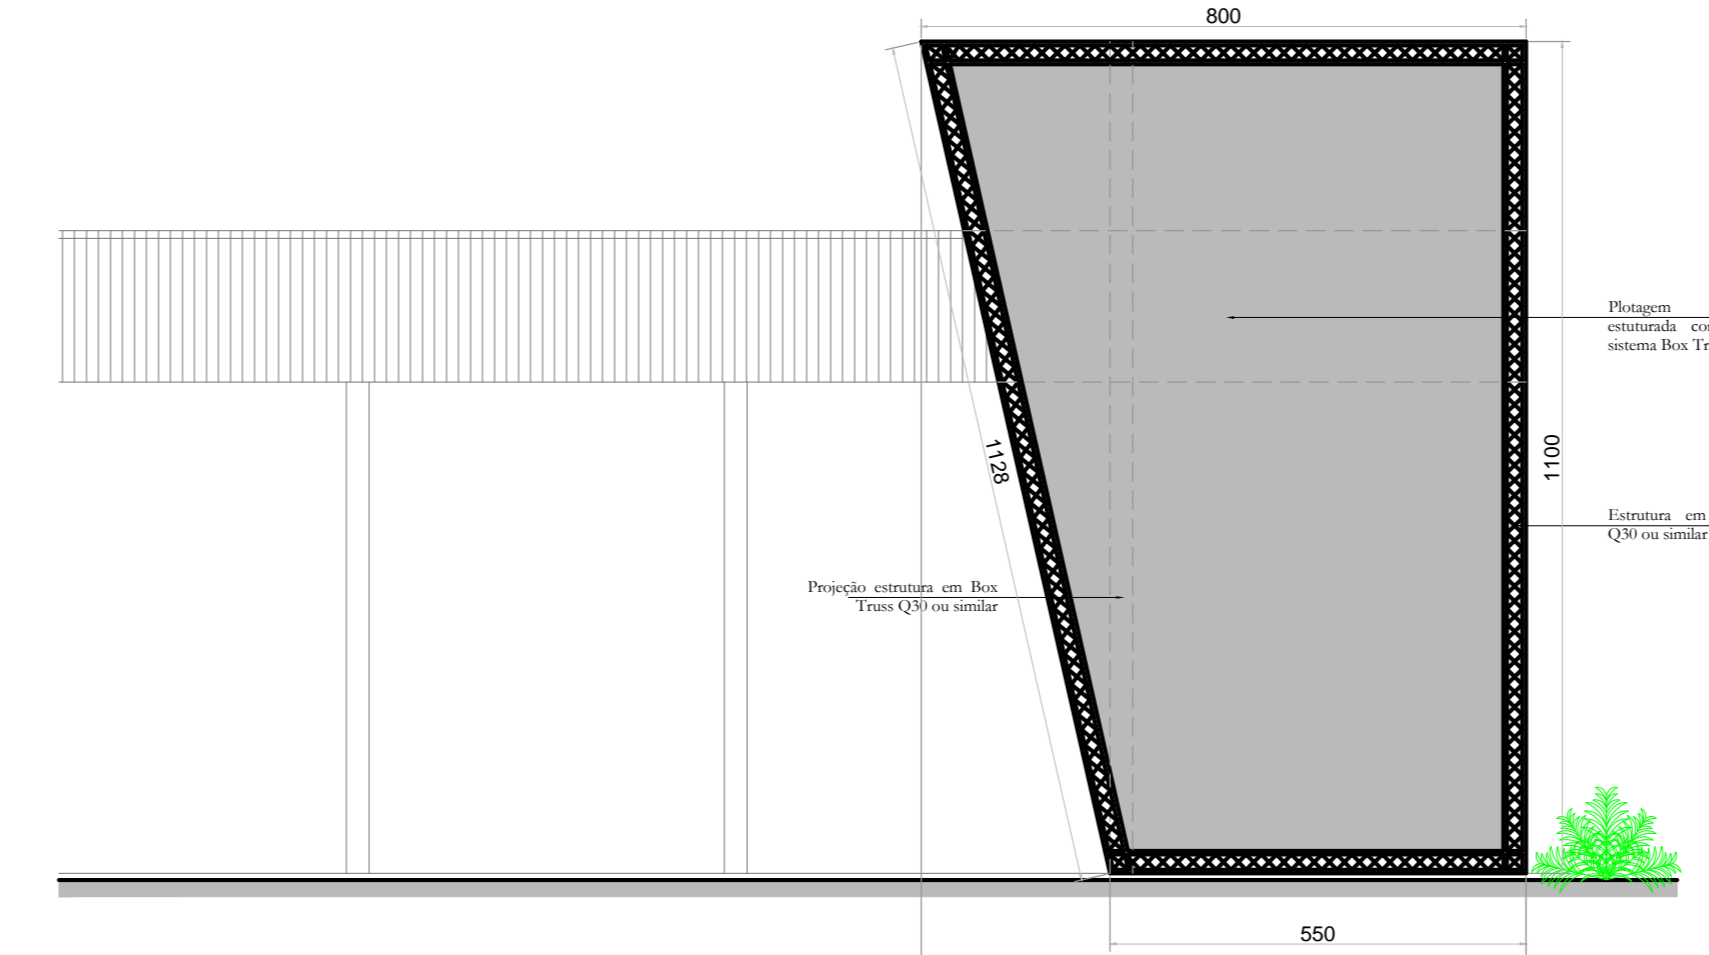

FACHADA LATERAL
Escala: 1/100

PREFEITURA	CREA
	BOMBEIRO OU NATURALISTAS
Título: PROJETO ARQUITETÔNICO Folha: 02/21	
Obra: ESPAÇO S - AGROTINS 2015	
Proprietário: SEBRAE/TO	
Local: CENTRO AGROTECNOLÓGICO DE PALMAS-TO	
ÁREAS	PROPRIETÁRIO: SEBRAE TOCANTINS AUTOR DO PROJETO: CAU APREVA MARCO HISTÓRICO COCAUATO: ARQUITETO E URBANISTA
	FIRMA RESPONSÁVEL: CS&A ART
Escala: INDICADA	data: ABRIL - 2015 Desenh: Thamiris Bezerra (030422-6545) Cadastro:
Conteúdo: PLANTA BAIXA - ESPAÇO S, PLANTA BAIXA - FACHADA, FACHADA PRINCIPAL, FACHADA LATERAL, CORTE ESQUEMÁTICO - FECHAMENTO GALPÃO	