


ELEVAÇÃO CAFÉ

ESCALA: 1 : 50

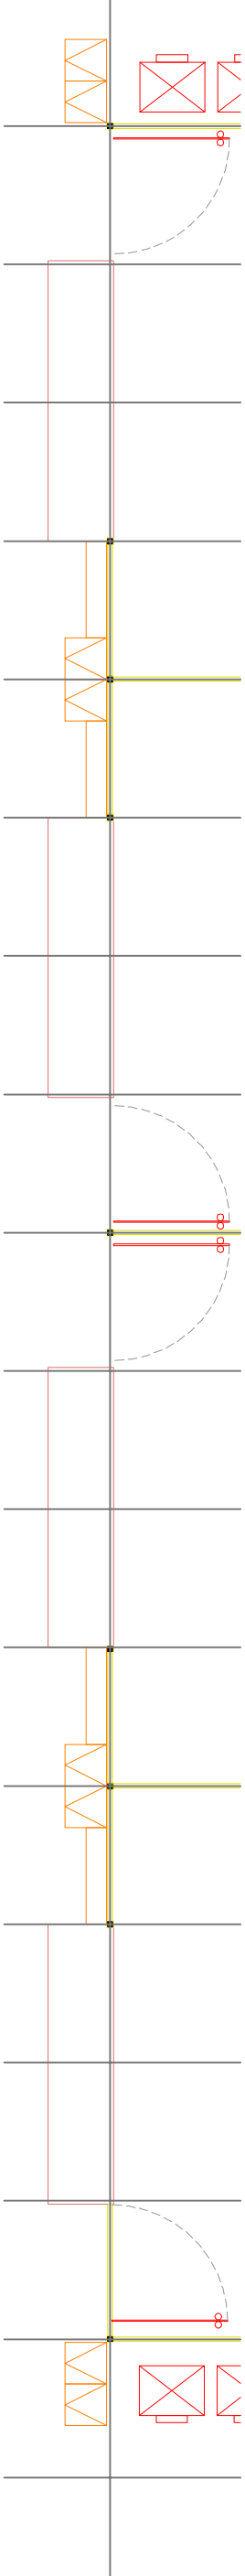

PLANTA BAIXA

ESCALA: 1 : 50

OBSERVAÇÃO:
Todas as medidas deverão
ser confirmadas e conferidas
in loco pelo executor

	PROJETO DE ARQUITETURA E DESIGN PARA EVENTOS		
Jogos Mundiais dos Povos Indígenas	Feira de Artesanato		

Objeto:

Sector 2 - Planta e elevação

Data evento:
outubro de 2015

Proprietário:

Arquiteto(a)

Designer de interiores(a)

Escala
Indicada

Serviço Brasileiro de Apoio às Micro
e Pequenas Empresas do Tocantins
CNPJ: 25.089.962/0001-90

Ada Gabriela dos Santos
CAU 74401-8

Juliane Gosch
ABD 23078

13
30