



SETOR 4 - PRAÇA POVO INY


ESCALA: 1 : 100

LEGENDA

-  Banco com estrutura de metal ou madeira, com ripas de madeira longitudinais e paralelas. Medidas L=1,60 P=0,55
-  Painel de box truss Q 30 com lona fixa com envelopamento do box truss com tecido na cor azul Sebrae Medidas: L=10,00 P=0,30 A=3,00




3D- PRAÇA POVO INY

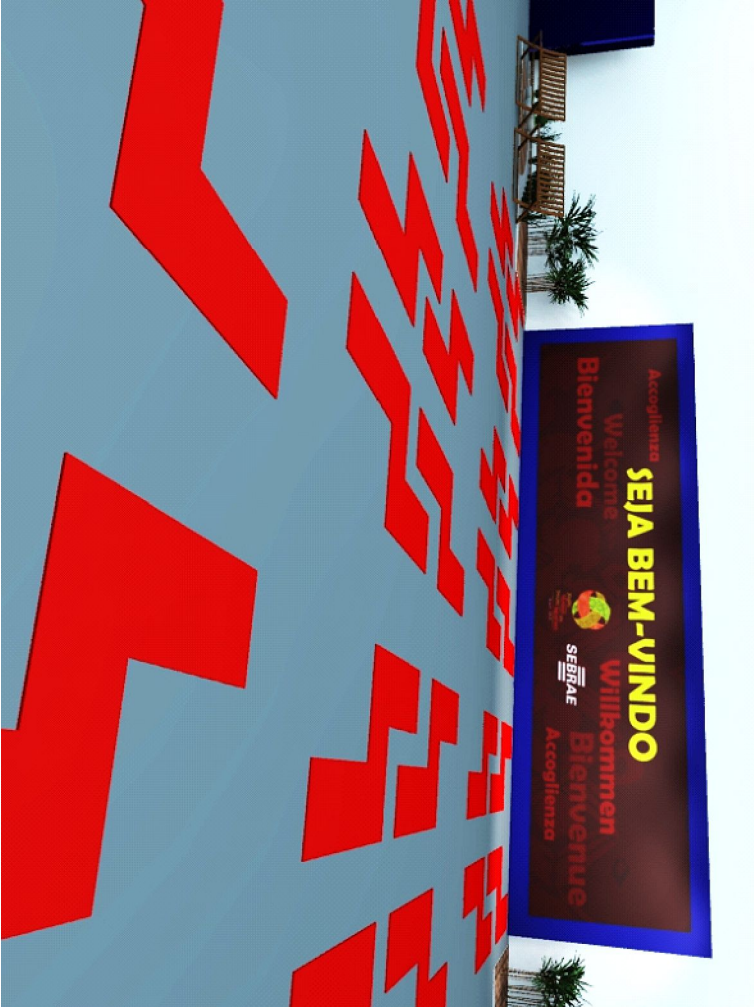

3D- PRAÇA POVO INY

OBSERVAÇÃO:  
Todas as medidas deverão ser confirmadas e conferidas in loco pelo executor

 <p>PROJETO DE ARQUITETURA E DESIGN PARA EVENTOS</p> <p>Jogos Mundiais dos Povos Indígenas</p> <p>Feira de Artesanato</p>			
Objeto:	Setor 4 - Planta baixa		
Proprietário:	Arquiteto(a)		Designer de interiores(a)
Serviço Brasileiro de Apoio às Micro e Pequenas Empresas do Tocantins CNPJ: 25.089.962/0001-90		Ada Gabriela dos Santos CAU 74401-8	Juliane Gosch ABD 23078
Data evento: outubro de 2015			Escala indicada
19			30