




LEGENDA




Parade altura de 3,20m. em Painéis TS e/ou PS e/ou formplac brancos estruturados em perfis de alumínio, montantes octogonais e travessas em sistema modular padronizado tipo "octanorm" ou similar.




Parade altura de 3,20m. Mista em Painéis TS e/ou PS e/ou formplac brancos e vidro estruturados em perfis de alumínio, montantes octogonais e travessas em sistema modular padronizado tipo "octanorm" ou similar.




Porta com estrutura modular de alumínio e painéis TS e/ou PS e/ou vidro e/ou do mesmo material da parede medindo 2,10 X 0,70m, recebendo o mesmo tratamento.

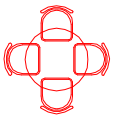


Mesa redonda com tampo de vidro (diâmetro 90 cm) redondo e pé tubular metálico cromado. Cadeira estofada fixa sem braço, adequada ao perfil do evento na cor cinza

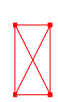


Balcão em perfis de alumínio, montantes octogonais e travessas em sistema modular padronizado tipo "octanorm" ou similar, com tampo em MDF branco. Medindo: 1,00 x 0,50 x 1,00 m (L x P x A), Adesivado a criação da arte é de responsabilidade do Sebrae.




Estande em perfis de alumínio, montantes octogonais e travessas em sistema modular padronizado tipo "octanorm" ou similar, com 04 níveis de prateleiras tampo em MDF branco. Medindo: 1,00 x 0,50 x 2,00 m. (L X P X A)




Bebedouro Elétrico para garraão de 20 litros, que produza no mínimo 2,5 litros de água gelada por hora e natural (temperatura ambiente 32ºC). Gabinete e torneiras confeccionados em plástico de alta resistência, com sistema de refrigeração através de compressor com suporte para copos devidamente fixados e copos descartáveis. Copos e o garraão de 20 litros em quantidade suficiente para atender o período do evento.

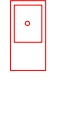


Bancada com pia inox medindo 0,50 x 1,00, torneira de metal, sifão, registro, com instalação de água e esgoto.



Lixeiras de papelão pequenas com Tampa 30L. Deve acompanhar sacos de lixo com litragem adequada, em quantidade suficiente para atendimento durante todo o evento.

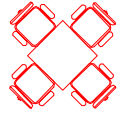


Conjunto composto por 1 Mesa e 4 Cadeiras com braços de plástico branco

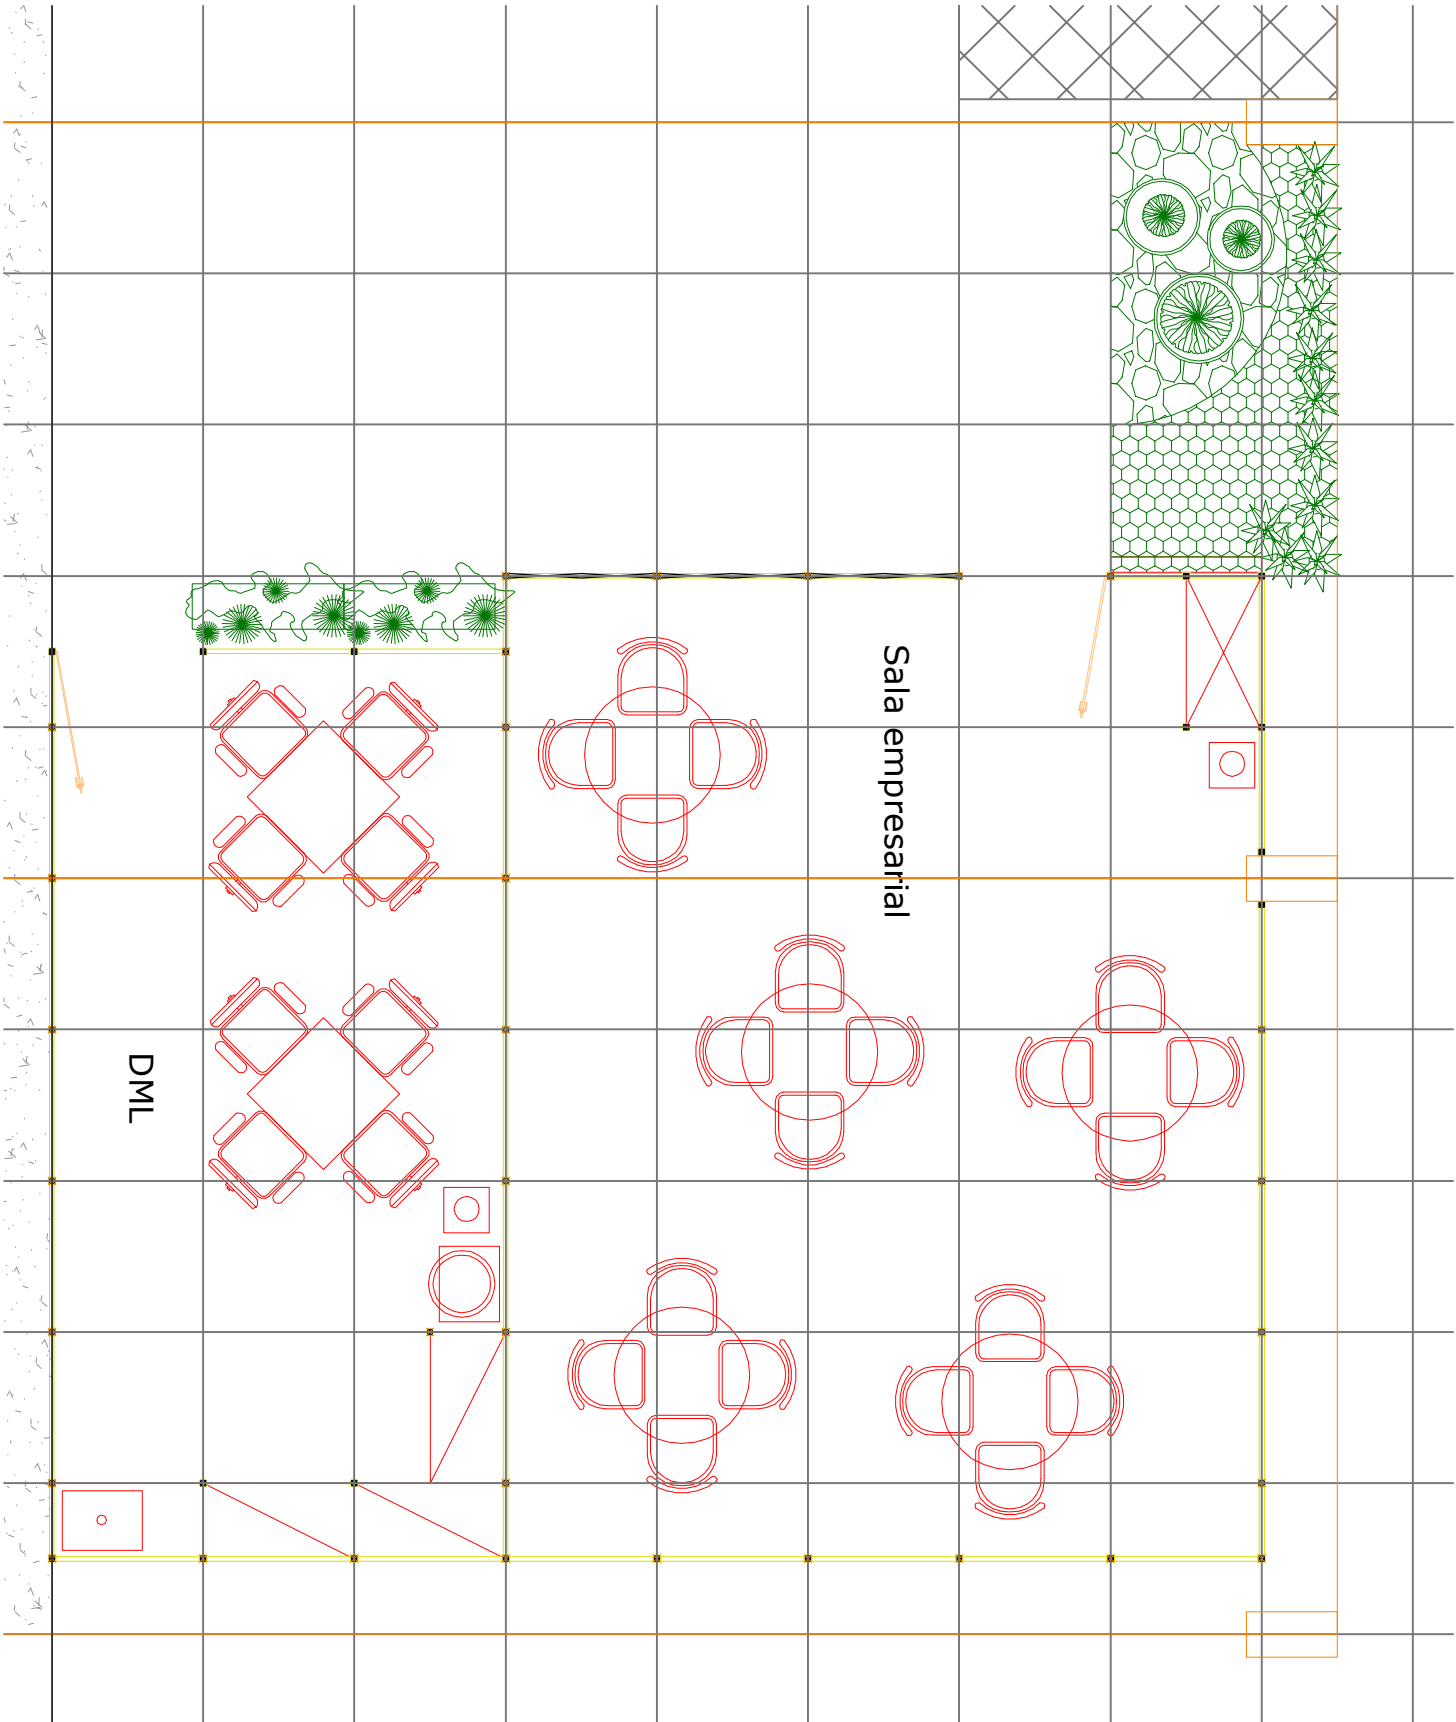

SETOR 5 - SALA DE NEGÓCIOS

ESCALA: 1 : 50

OBSERVAÇÃO:
Todas as medidas deverão
ser confirmadas e conteúdos
in loco pelo executor

 Jogos Mundiais dos Povos Indígenas 2015		PROJETO DE ARQUITETURA E DESIGN PARA EVENTOS	
		Jogos Mundiais dos Povos Indígenas	
		Feira de Artesanato	
Objeto:		Setor 5 - Planta baixa	
Proprietário:		Serviço Brasileiro de Apoio às Micro e Pequenas Empresas do Tocantins CNPJ: 25.089.962/0001-90	
Arquiteto(a)		Ada Gabriela dos Santos CAU 74401-8	
Designer de interiores(a)		Juliane Gosch ABD 23078	
		Data evento: outubro de 2015	
		SEBRAE	
		Escala indicada	
20		30	