


SETOR 8 - EXPOSIÇÕES


ESCALA: 1 : 75

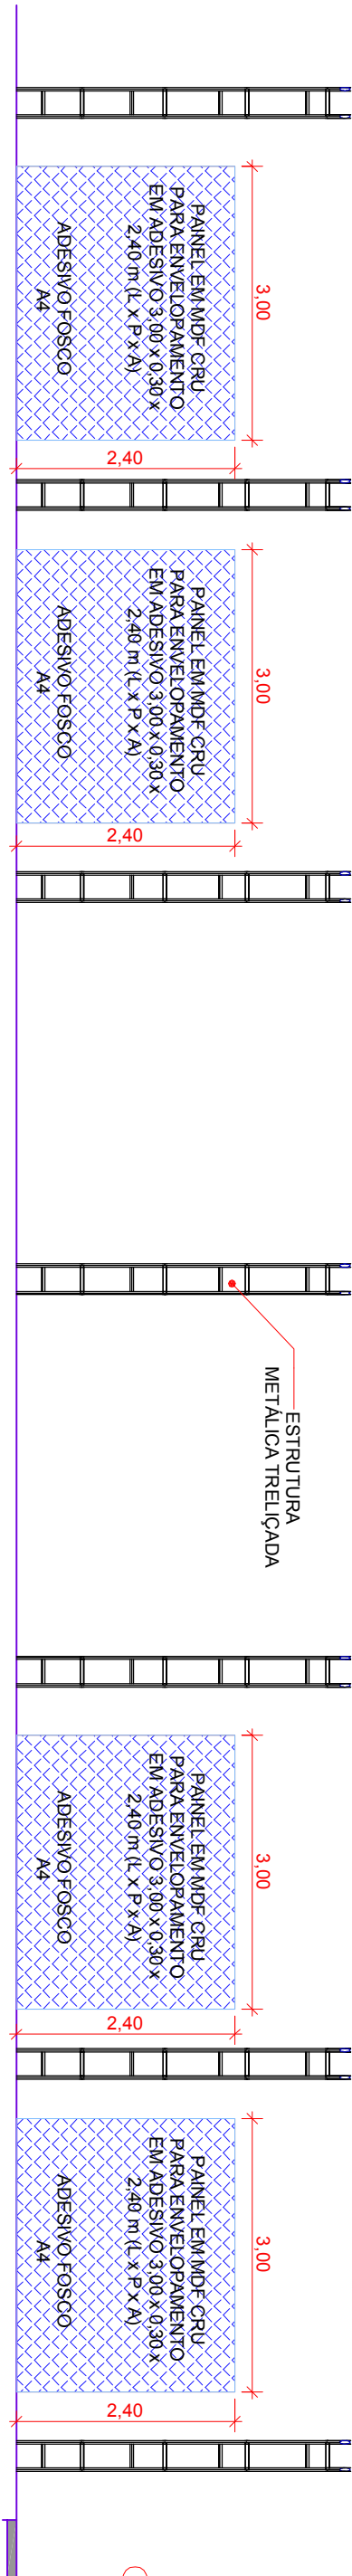


ELEVAÇÃO SETOR 8

ESCALA: 1 : 75


LEGENDA



Painel em MDF adesivo (ver detalhamento).
Medidas: L=3,00 P=0,30 A=2,40





Banco com estrutura de metal ou madeira, com ripas de madeira longitudinais e paralelas.
Medidas L=1,60 P=0,55



Lixeiras de papelão pequenas com Tampa 30L.
Deve acompanhar sacos de lixo com litragem adequada, em quantidade suficiente para atendimento durante todo o evento.

OBSERVAÇÃO:
Todas as medidas deverão ser confirmadas e conferidas in loco pelo executor

		PROJETO DE ARQUITETURA E DESIGN PARA EVENTOS					
Jogos Mundiais dos Povos Indígenas		Feira de Artesanato					
Objeto:							
Sector 8 - Planta baixa, elevação e perspectiva			Data evento: outubro de 2015				
Proprietário:		Arquiteto(a)		Designer de interiores(a)			
Serviço Brasileiro de Apoio às Micro e Pequenas Empresas do Tocantins CNPJ: 25.089.962/0001-90		Ada Gabriela dos Santos CAU 74401-8		Juliane Gosch ABD 23078			
				Escala indicada 29 30			

PERSPECTIVA - SETOR 8

