


OBSERVAÇÃO:
Todas as medidas deverão ser
confirmadas e conferidas in loco pelo
executor

PRÉDIO EXISTENTE

ESCADARIA

1.501.95

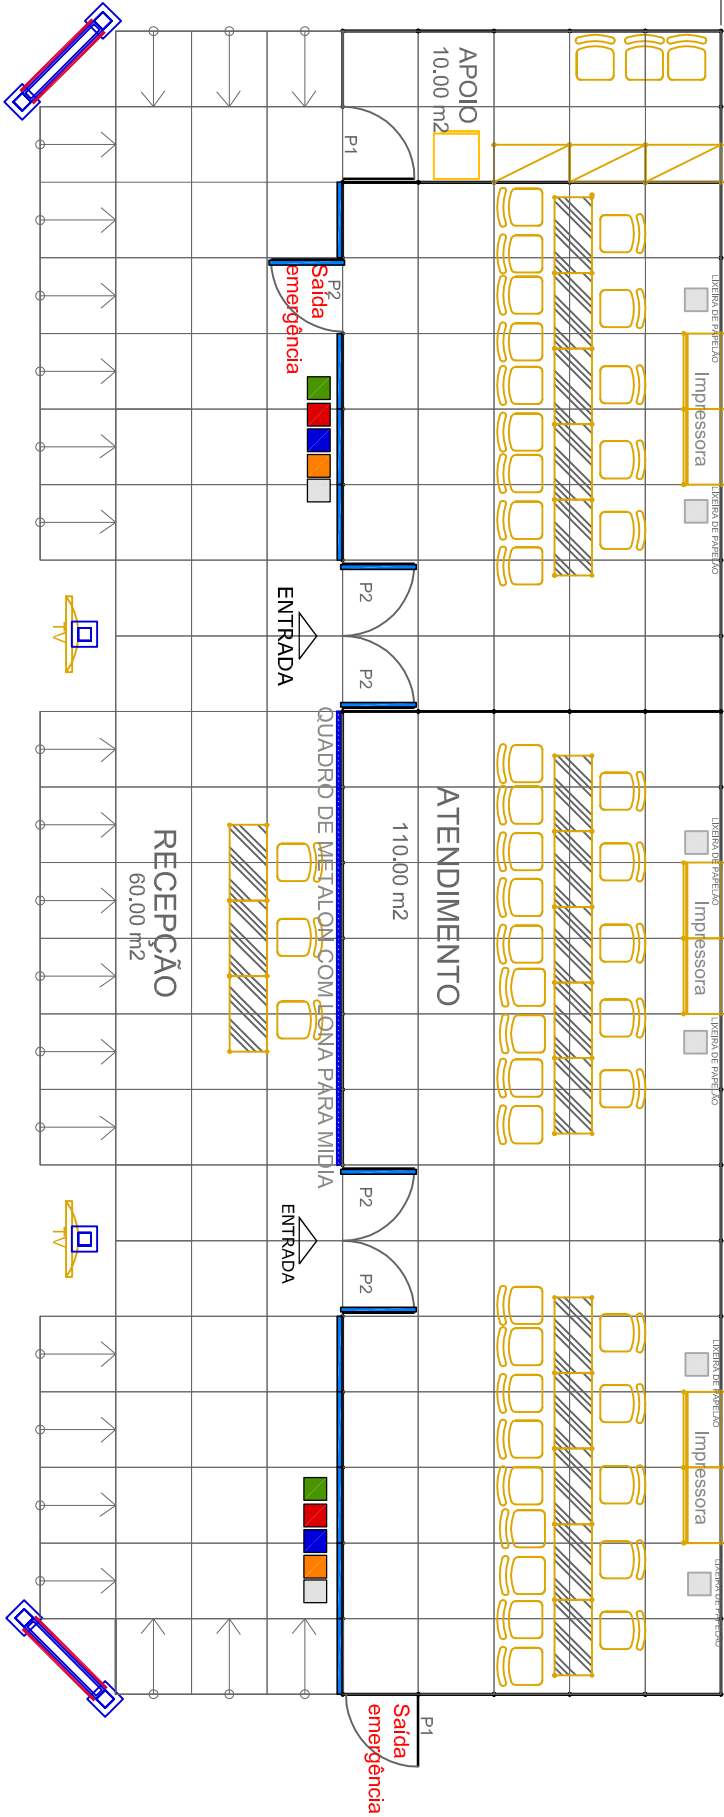

climatizador



ESPERA

climatizador



climatizador

ÁREA TOTAL ÚTIL: 180,00 m2
LOCAL: Espaço cultural de Palmas-TO

Implantação pode sofrer ajustes
conforme necessidade.

climatizador



ARQUITETURA E DESIGN PARA EVENTOS

Empresa:

SEBRAE TO

Projeto de Arquitetura_AnteProjeto
Planta baixa geral _Implantação

SEMANA MEI _ 2018

Escala: 1/100

02

07

atualização em 27 Abril 2018

Abril de 2018