


OBSERVAÇÃO:
Todas as medidas deverão ser
confirmadas e conferidas in loco pelo
executor

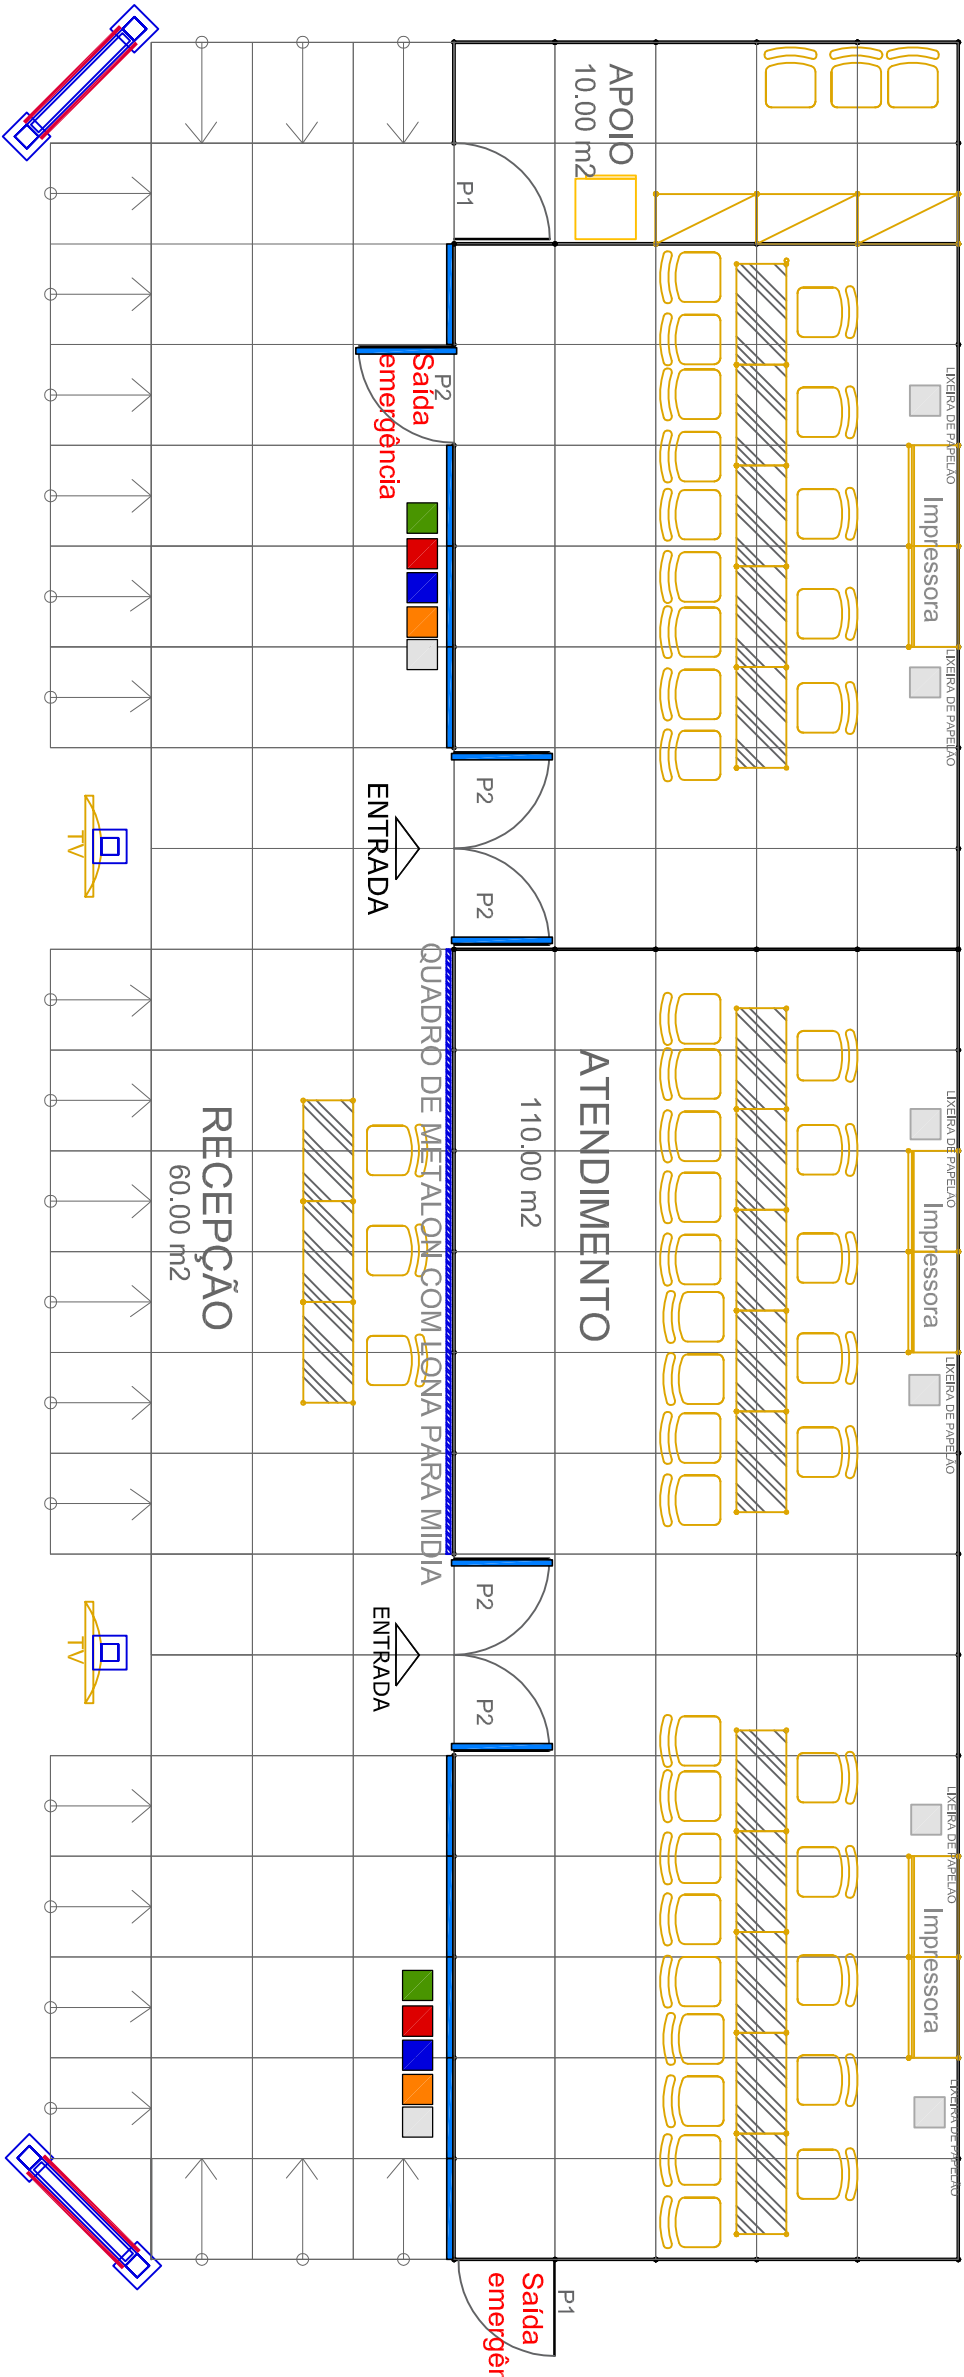

ÁREA TOTAL DE PISO: 180,00 M2
ÁREA TOTAL DE RAMPA: 22,00 M2

ARQUITETURA E DESIGN PARA EVENTOS		
Empresa:	SEBRAE TO	Projeto de Arquitetura_Anteprojeto Planta baixa geral _layout
SEMANA MEI _ 2018	Escala: 1/75	03 07
atualização em 27 Abril 2018		

Abril de 2018