


OBSERVAÇÃO:
Todas as medidas deverão ser
confirmadas e conferidas in loco pelo
executor

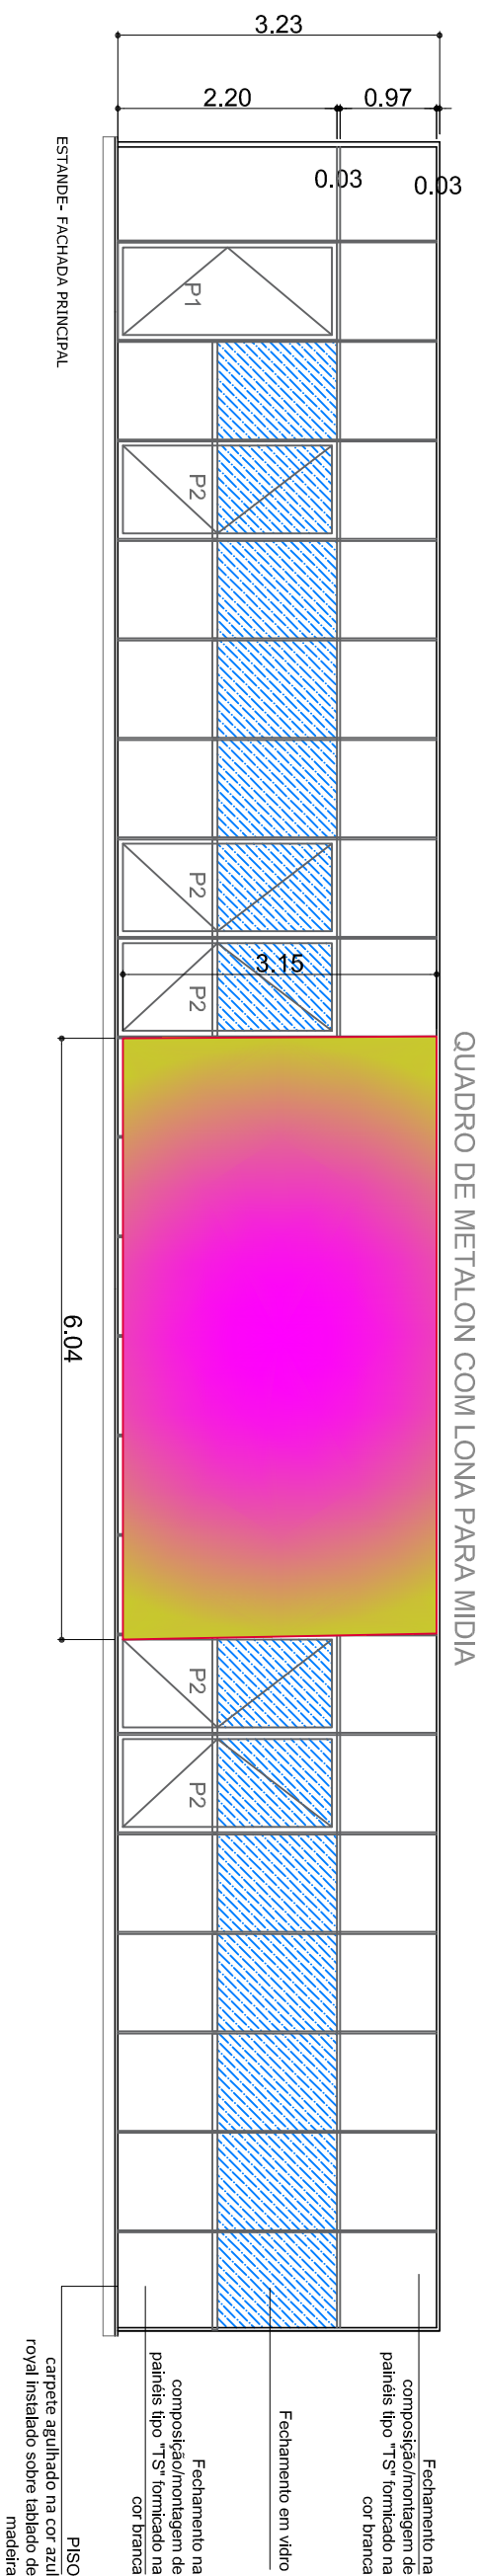

ARQUITETURA E DESIGN PARA EVENTOS

Empresa:

SEBRAE TO

Projeto de Arquitetura_Anteprojeto
Planta baixa geral_FACHADA

Escala: 1/75

SEMANA MEI _ 2018

atualização em 27 Abril 2018

Abril de 2018