
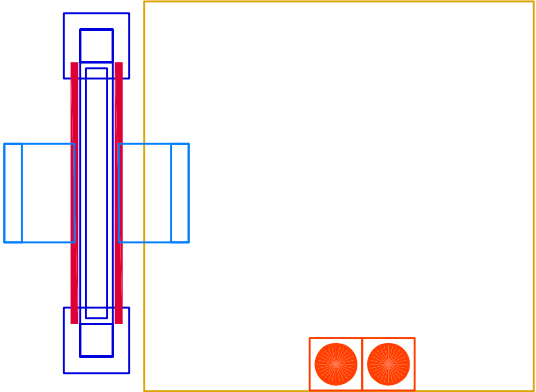


OBSERVAÇÃO:
Todas as medidas deverão ser
confirmadas e conferidas in loco pelo
executor

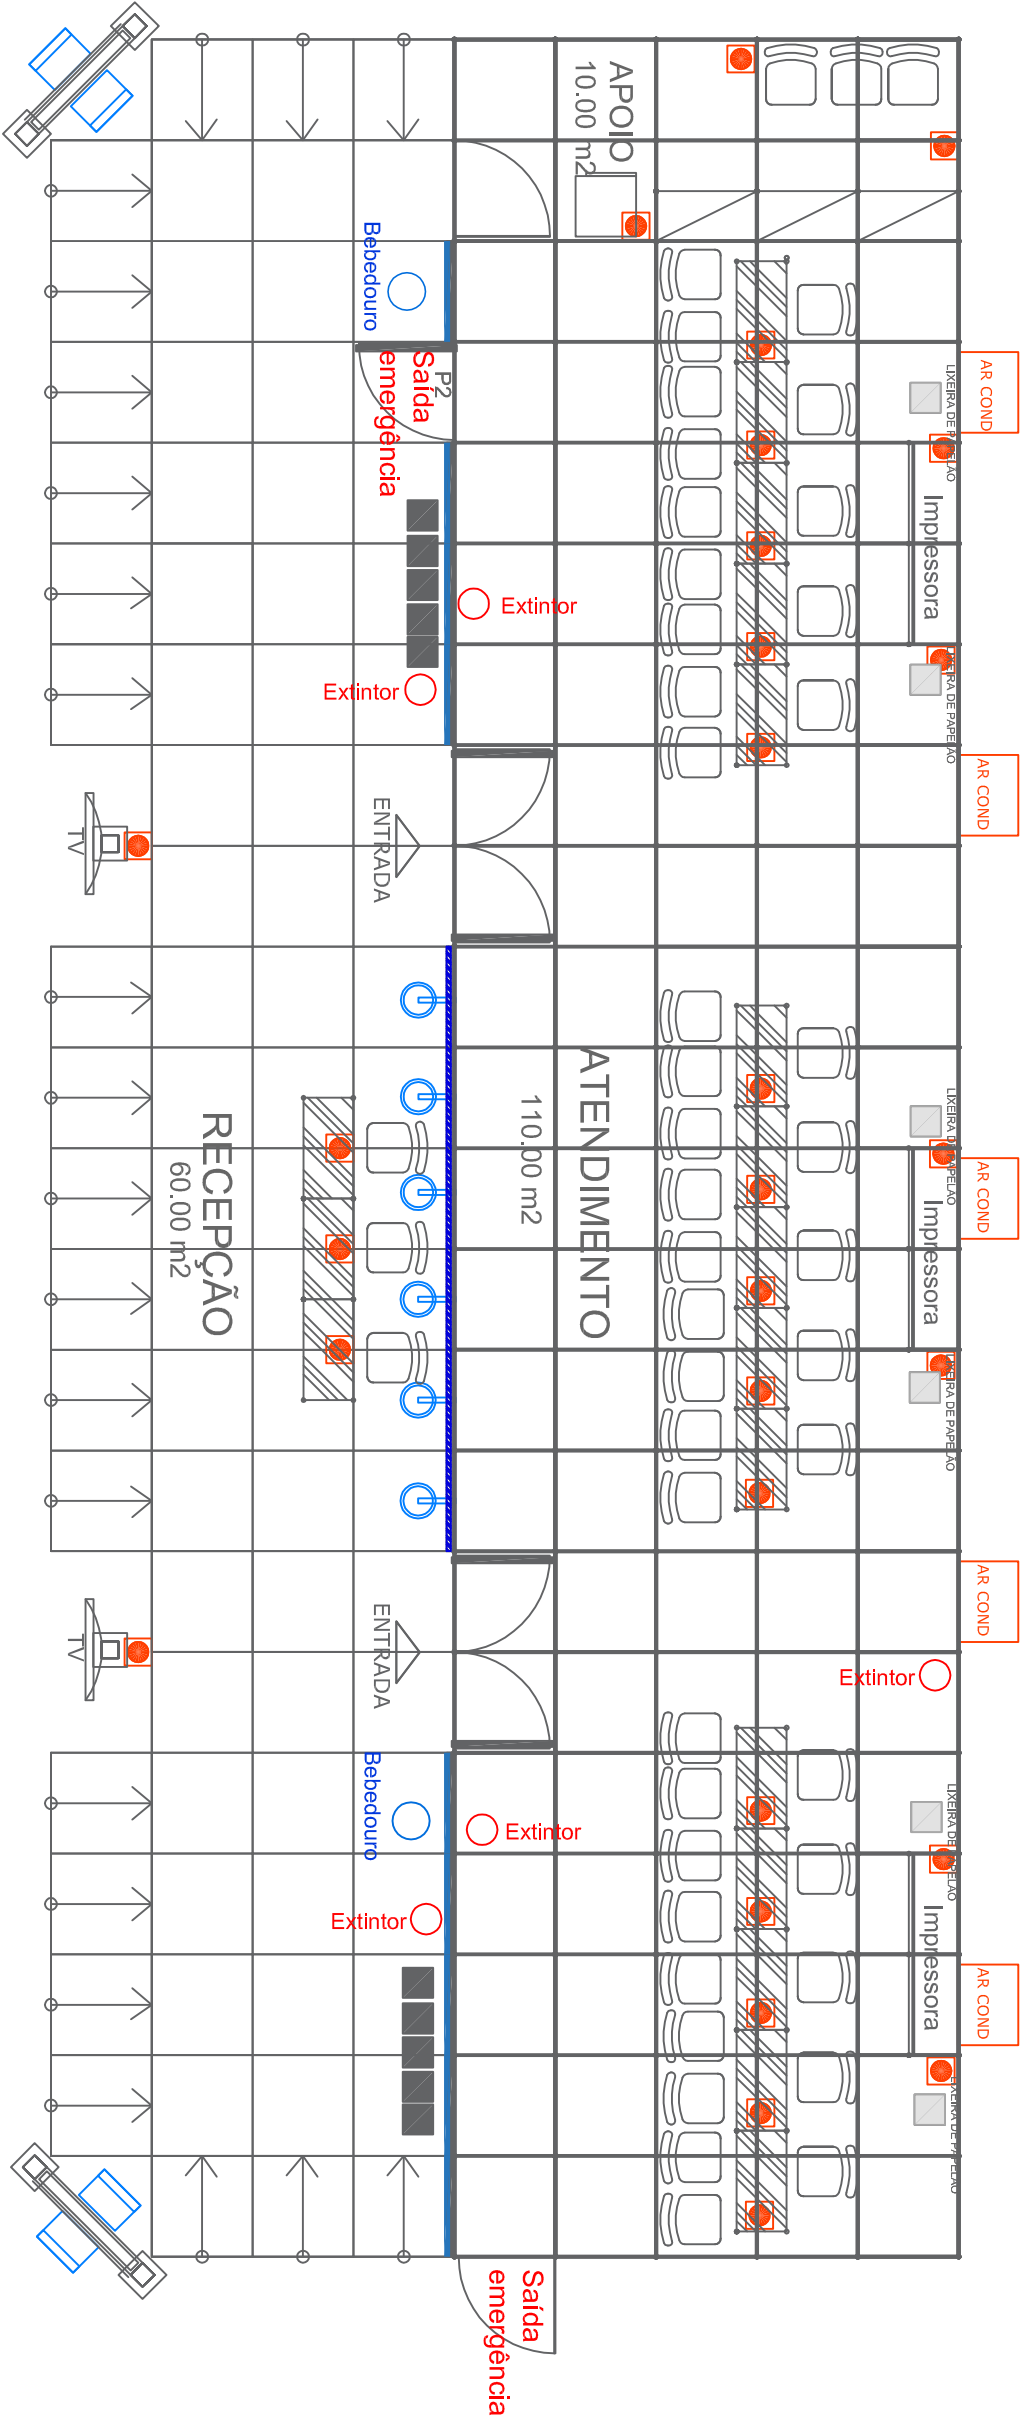

NOTA: Prever tomadas para climatizador.

Indicação de extintores e saídas de emergência, não representam o projeto de combate ao incêndio, confrere apenas como sugestão.

ARQUITETURA E DESIGN PARA EVENTOS			
Empresa:		Projeto de Arquitetura_Anteprojeito	
SEBRAE TO		Planta baixa _ ILUMINAÇÃO/TOMADAS	
SEMANA MEI _ 2018		AR CONDICIONADO/EXTINTORES	
		Escala: 1/75	07
		atualização em 27 Abril 2018	07
			Abril de 2018