


OBSERVAÇÃO:
Todas as medidas deverão ser confirmadas e conferidas in loco pelo executor

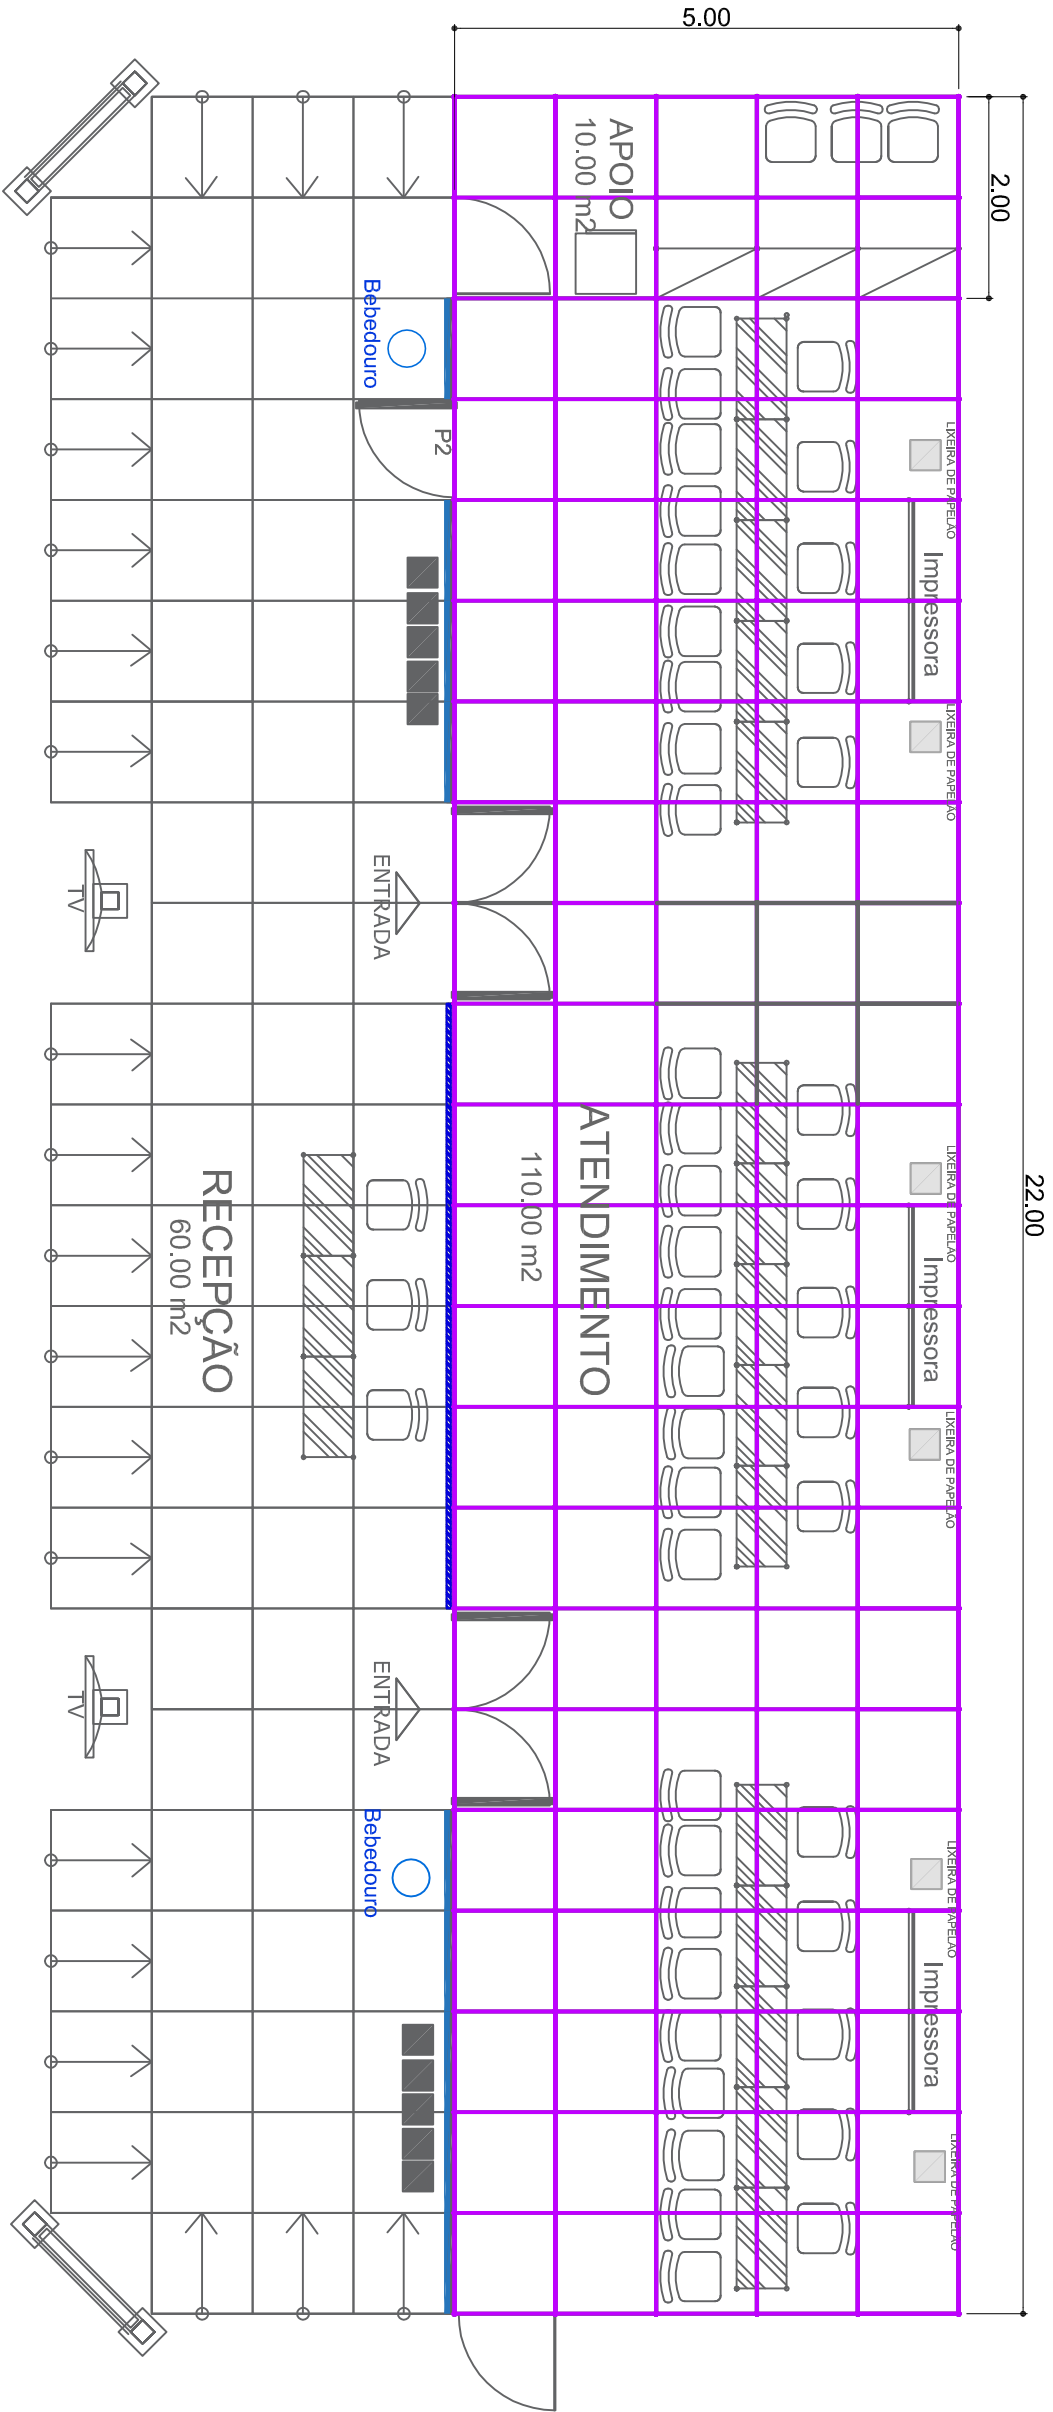

ÁREA FORRO: 110,00 M2

ARQUITETURA E DESIGN PARA EVENTOS		
Empresa:	SEBRAE TO	Projeto de Arquitetura_Anteprojeto
SEMANA MEI _ 2018		Planta baixa geral _FORRO
		Escala: 1/75
		06
		07
		atualização em 27 Abril 2018
		Abril de 2018