


OBSERVAÇÃO:  
Todas as medidas deverão ser  
confirmadas e conferidas in loco pelo  
executor

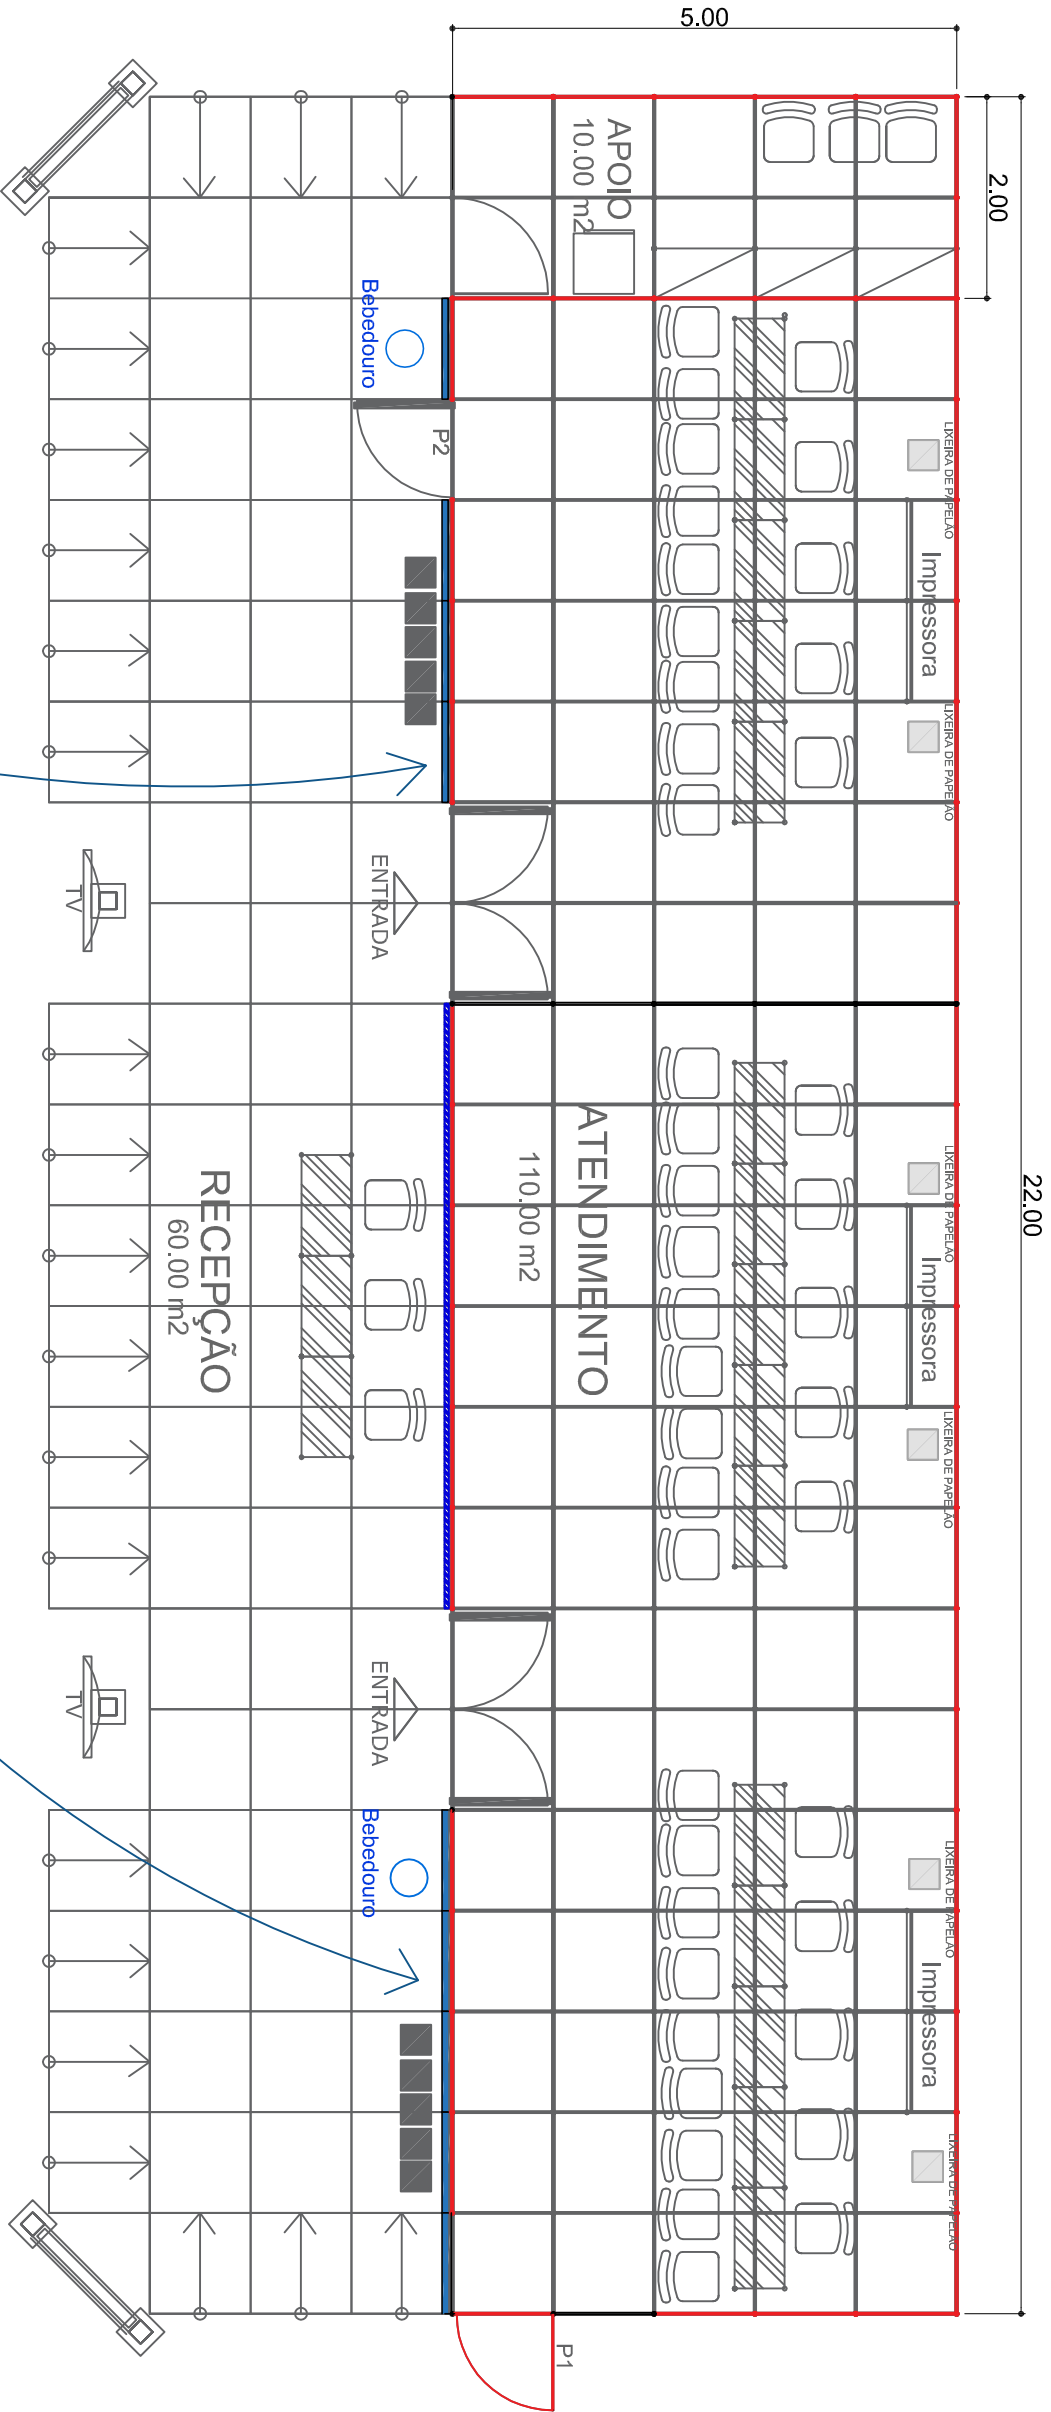

Bebedouro

VIDRO ( VER FACHADA)

ARQUITETURA E DESIGN PARA EVENTOS

Empresa:	SEBRAE TO	Projeto de Arquitetura_Anteprojeito	05
SEMANA MEI _ 2018		Planta baixa geral _paredes	07

Escala: 1/75

atualização em 27 Abril 2018

Abril de 2018