


OBSERVAÇÃO:
Todas as medidas deverão ser confirmadas e conferidas
in loco pelo executor

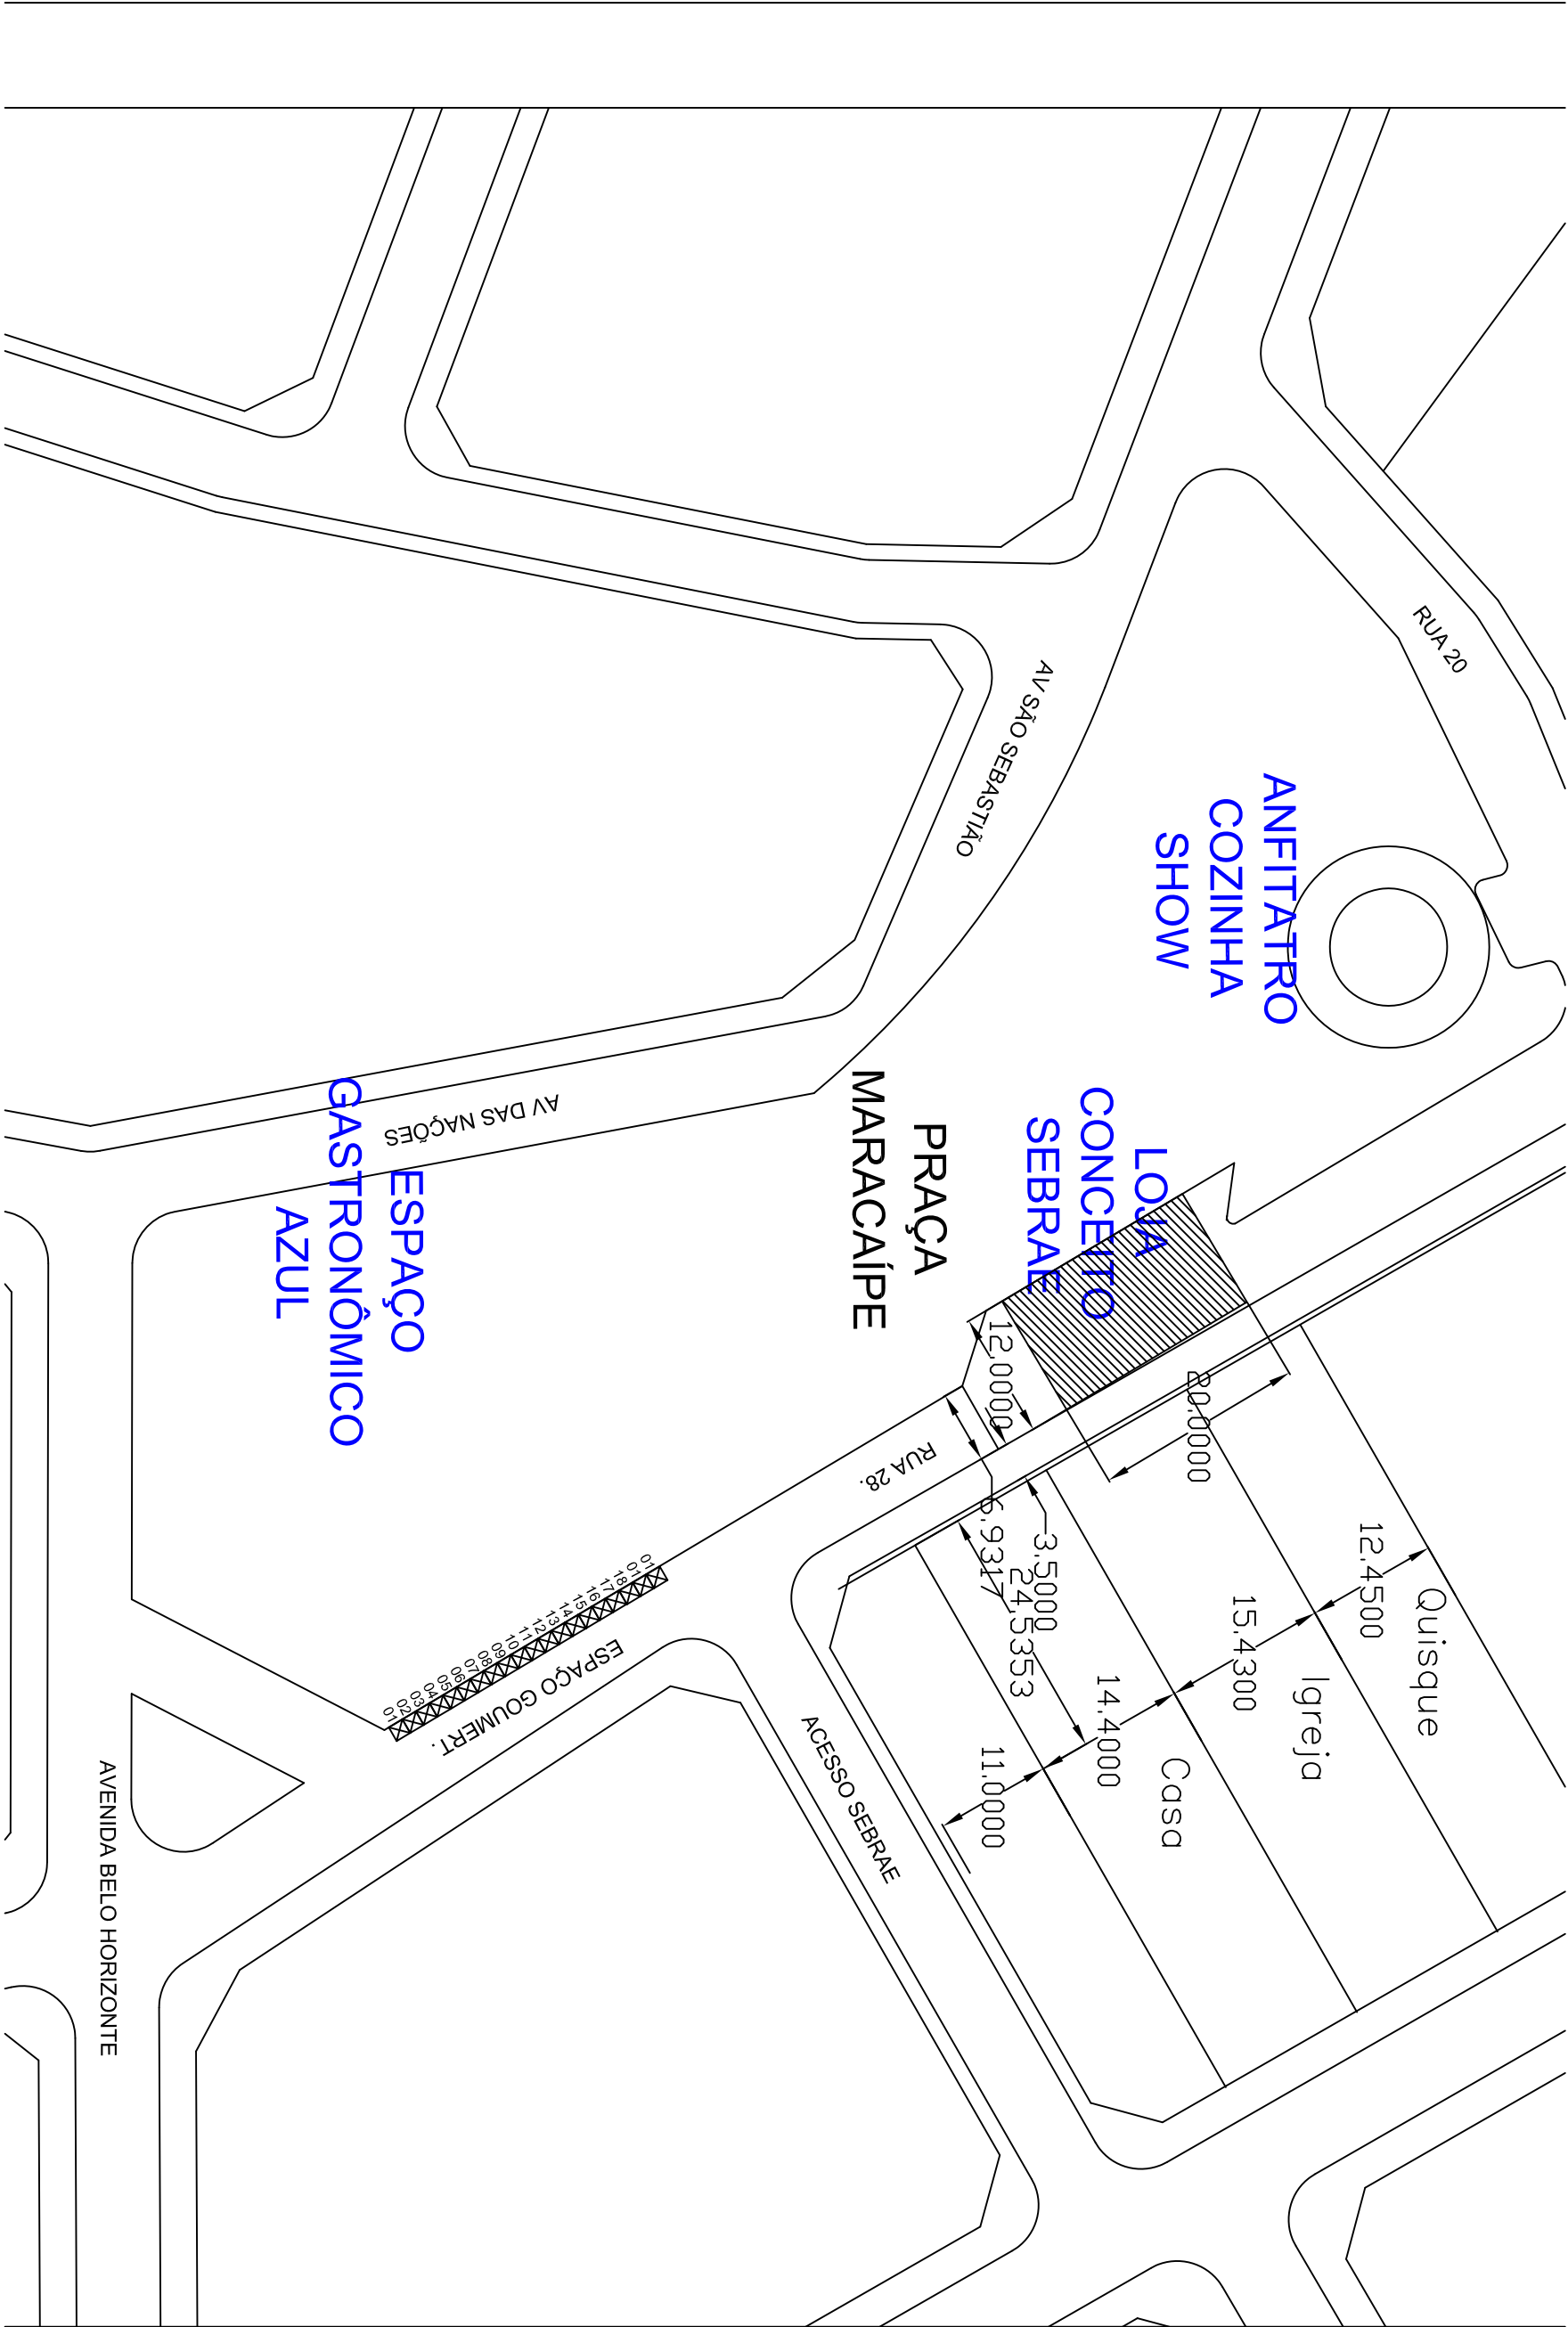

SEBRAE SEBRAE-TO		9 Festival gastronômico Taquarungu		Local: Praça Maracaipe, Taquarungu-TO	
Objeto:		Arquiteta:		Escala: 1/75	
Planta baixa- IMPLANTAÇÃO GERAL		Ada Santos		00 00	