



ESTA EMPRESA É ATENDIDA PELO SEBRAE

Tenda 3x3m tipo piramindal, cobertura tipo 4 águas fechamento cobertura em lona vinílica PVC na cor branca, estrutura de alumínio tubos de aço carbono.

PLANTA BAIXA COBERTURA

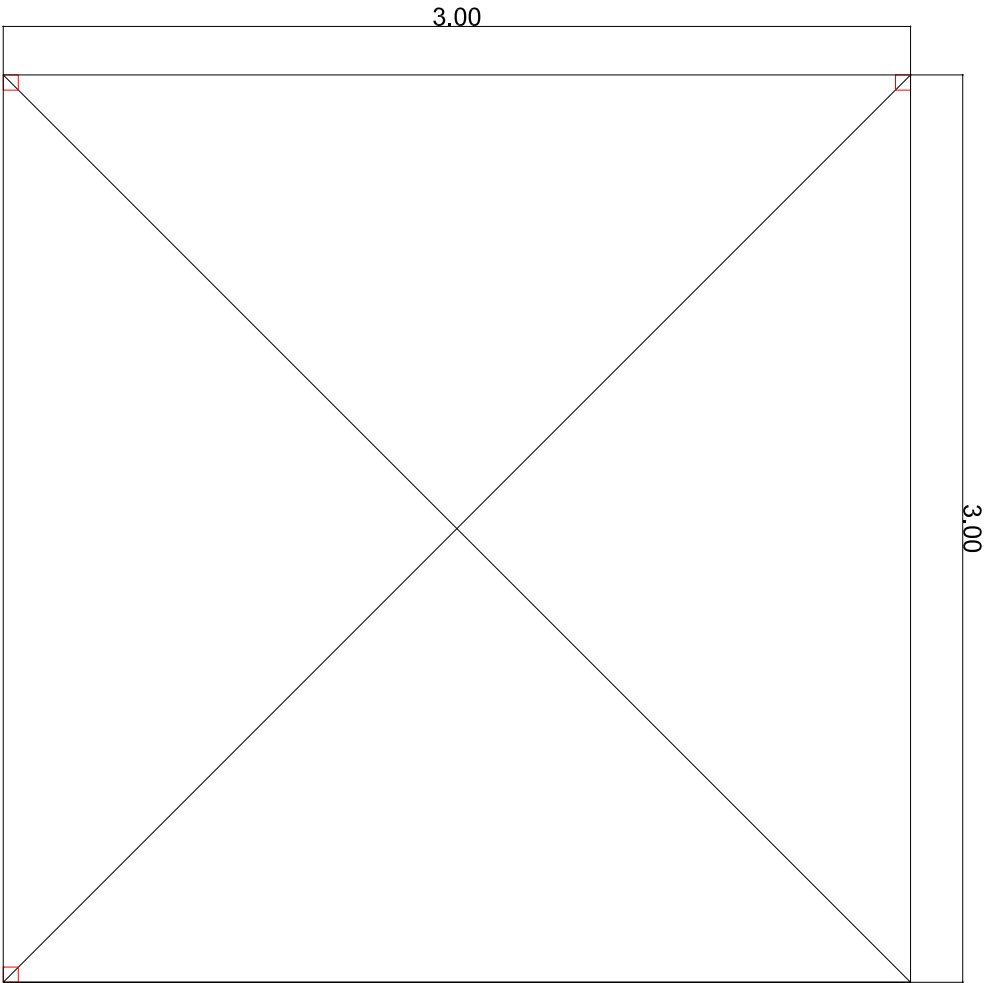

VISTA FRONTAL

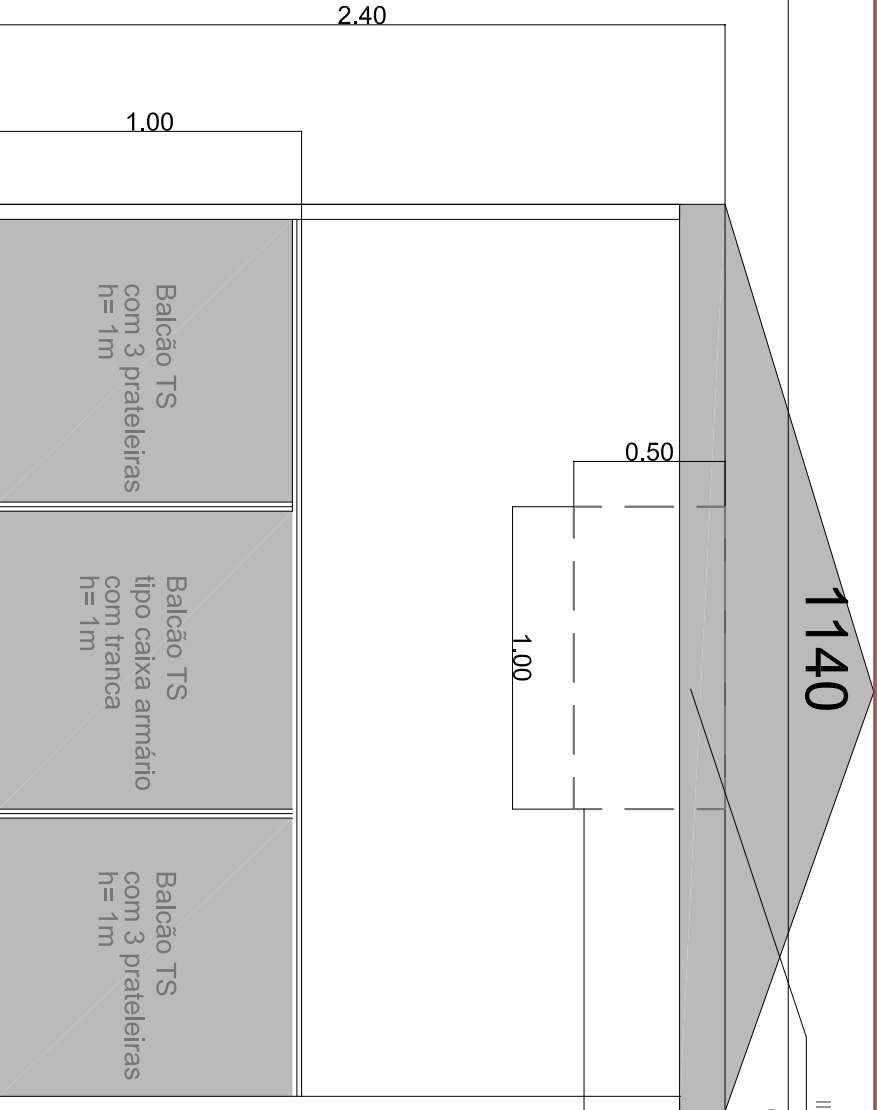

Iluminação para placa com refletor tipo front light e iluminação com refletor para cobertura na logo SEBRAE ver especificação prancha 1

Placa opcional responsabilidade do expositor medidas sugeridas para melhor compor a fachada

SEBRAE-TO		9 Festival gastronômico Taquaruçu- ESPAÇO AZUIS		Local: Praça Maracajipe, Taquaruçu-TO	
Objeto: Planta baixa- TENDA		Arquiteta: Ada Santos		Escala: 1/75	