



OBSERVAÇÃO:  
Todas as medidas deverão ser confirmadas e conferidas  
in loco pelo executor

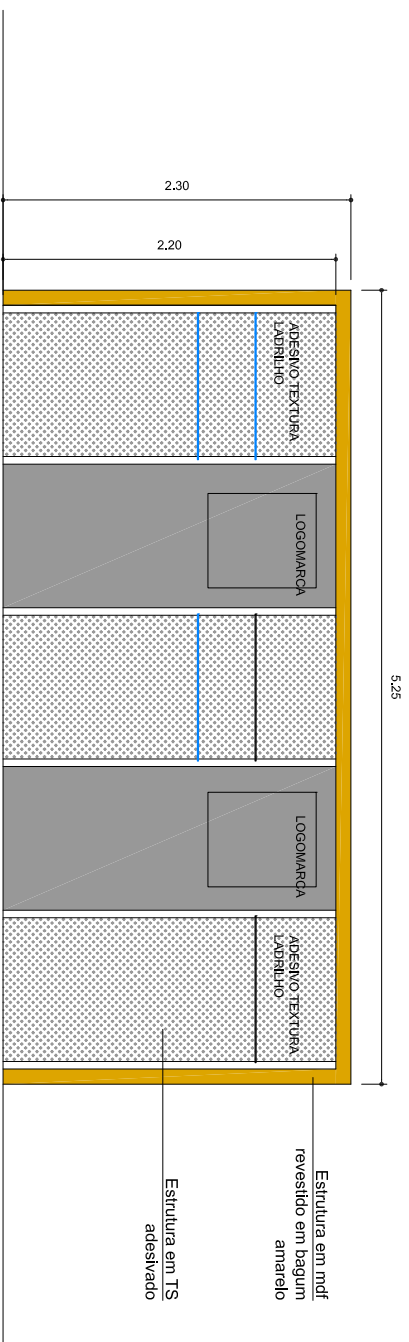

Vista painel show

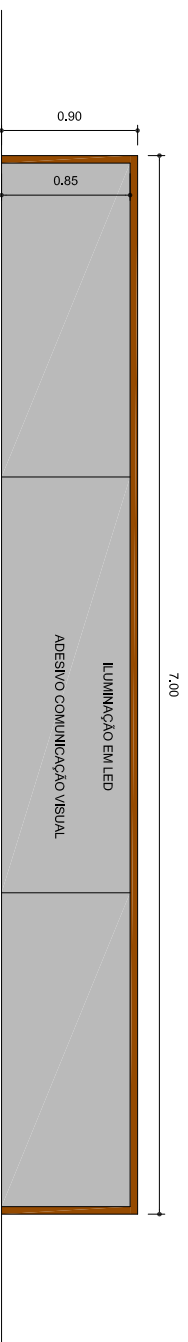

Vista Balcão show

SEBRAE-TO		9 Festival gastronômico Taquaruçu		Local: Anfiteatro Praça Maracajipe, Taquaruçu-TO	
Objeto:		Arquiteta:		Escala: 1/50	
Planta baixa _Balcão show e painel show		Ada Santos		09 17	