


OBSERVAÇÃO:  
Todas as medidas deverão ser confirmadas e conferidas  
in loco pelo executor

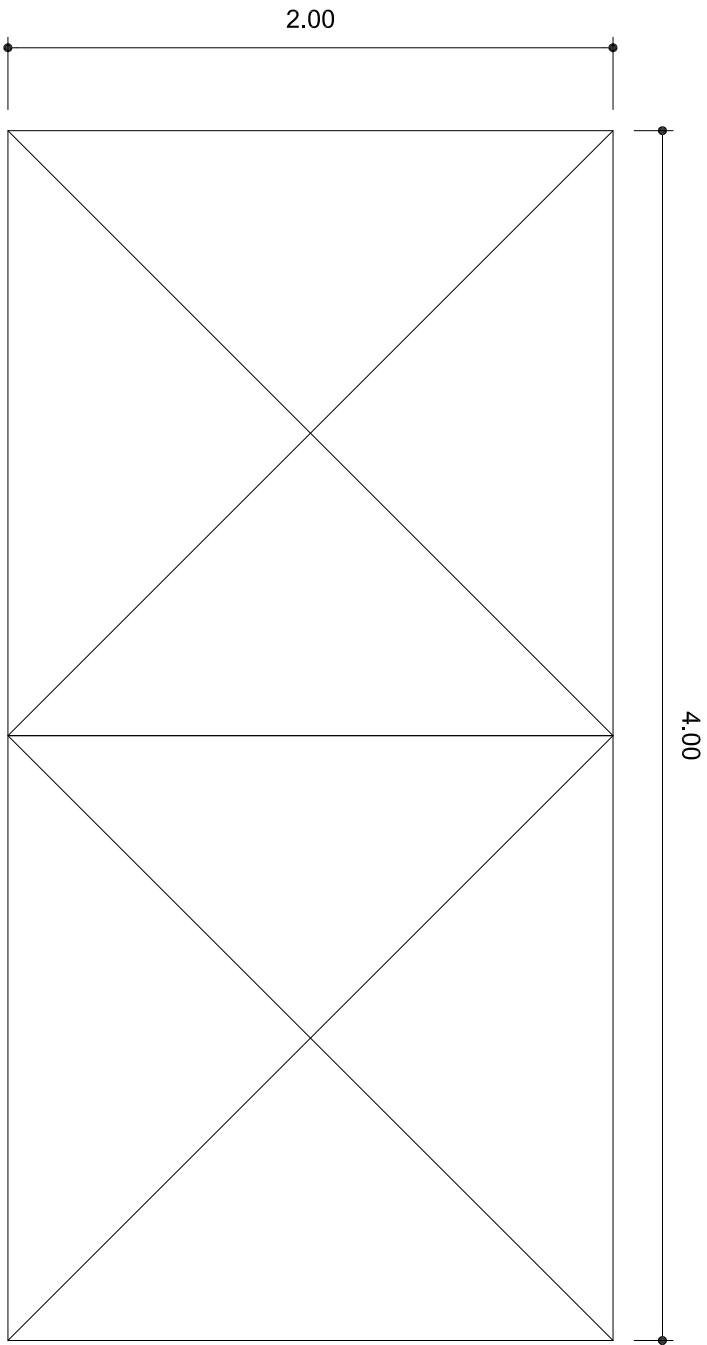

Planta baixa tenda 2x2

		SEBRAE-TO	
9 Festival gastronômico Taquaruçu		Objeto:	Planta baixa _ Cobertura cozinha apoio
		Arquiteta:	Ada Santos
Local: Anfiteatro Praça Maracajipe, Taquaruçu-TO		Escala: 1/25	11 17