


OBSERVAÇÃO:
Todas as medidas deverão ser confirmadas e conferidas
in loco pelo executor

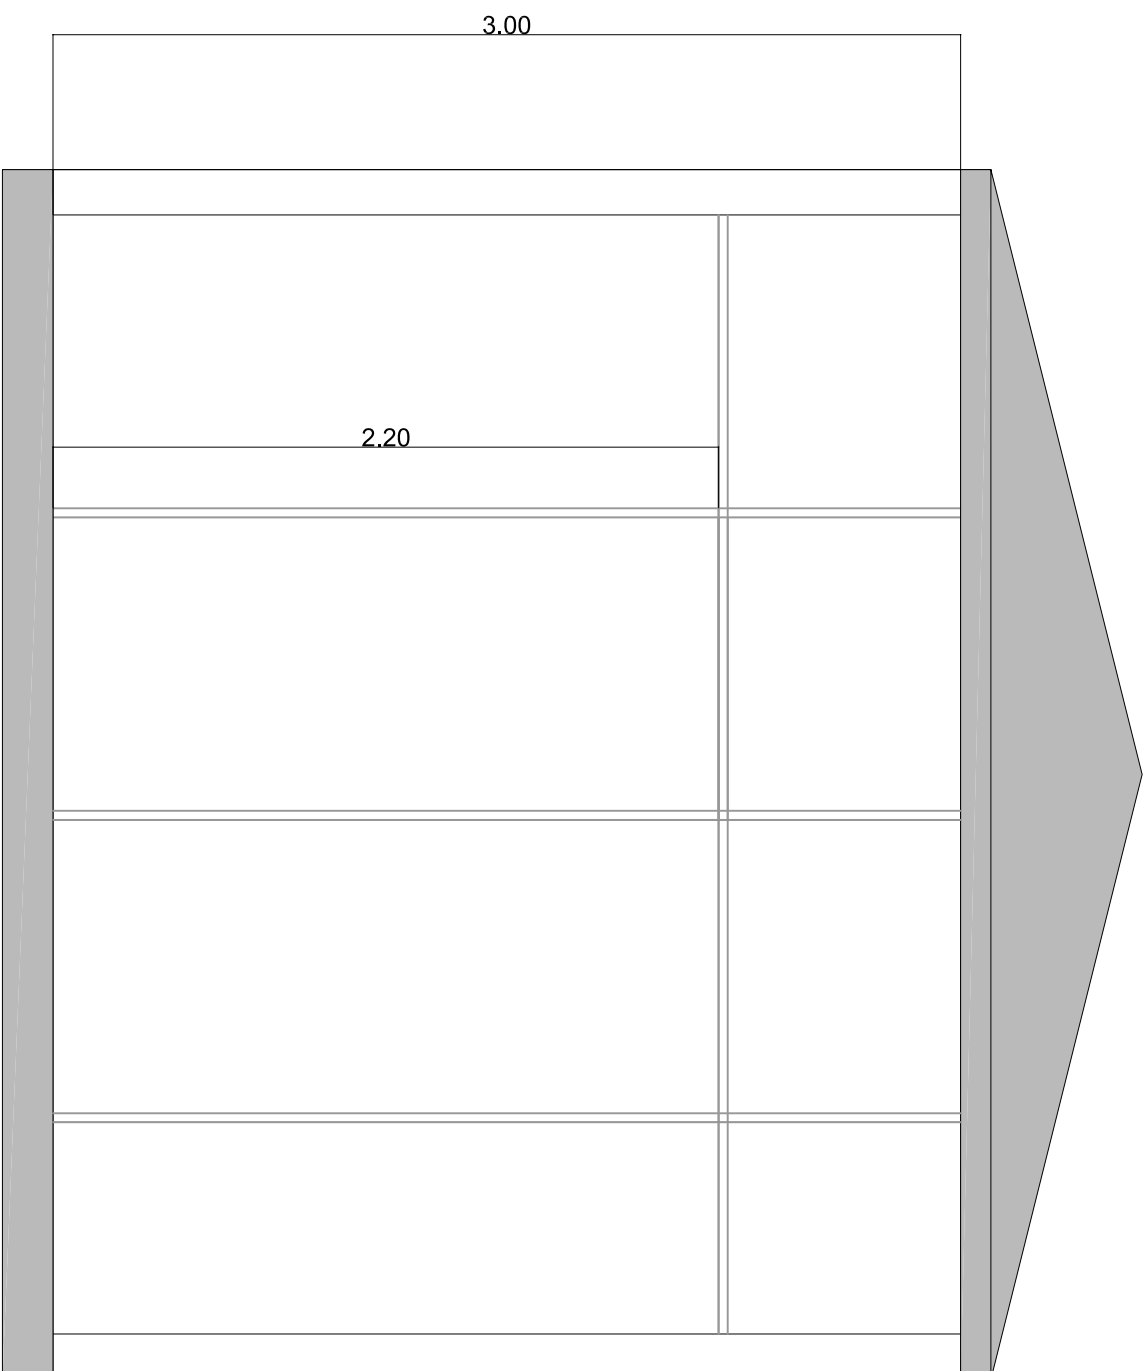

Nota: Esta previsto
fechamento e lona



SEBRAE-TO

9 Festival gastronômico Taquaruçu

Local: Anfiteatro Praça Maracajipe,
Taquaruçu-TO

Objeto:
Planta baixa _Vista camarim

Arquiteta:
Ada Santos

Escala: 1/25

16
17

Agosto de 2015