


OBSERVAÇÃO:  
Todas as medidas deverão ser confirmadas e conferidas  
in loco pelo executor

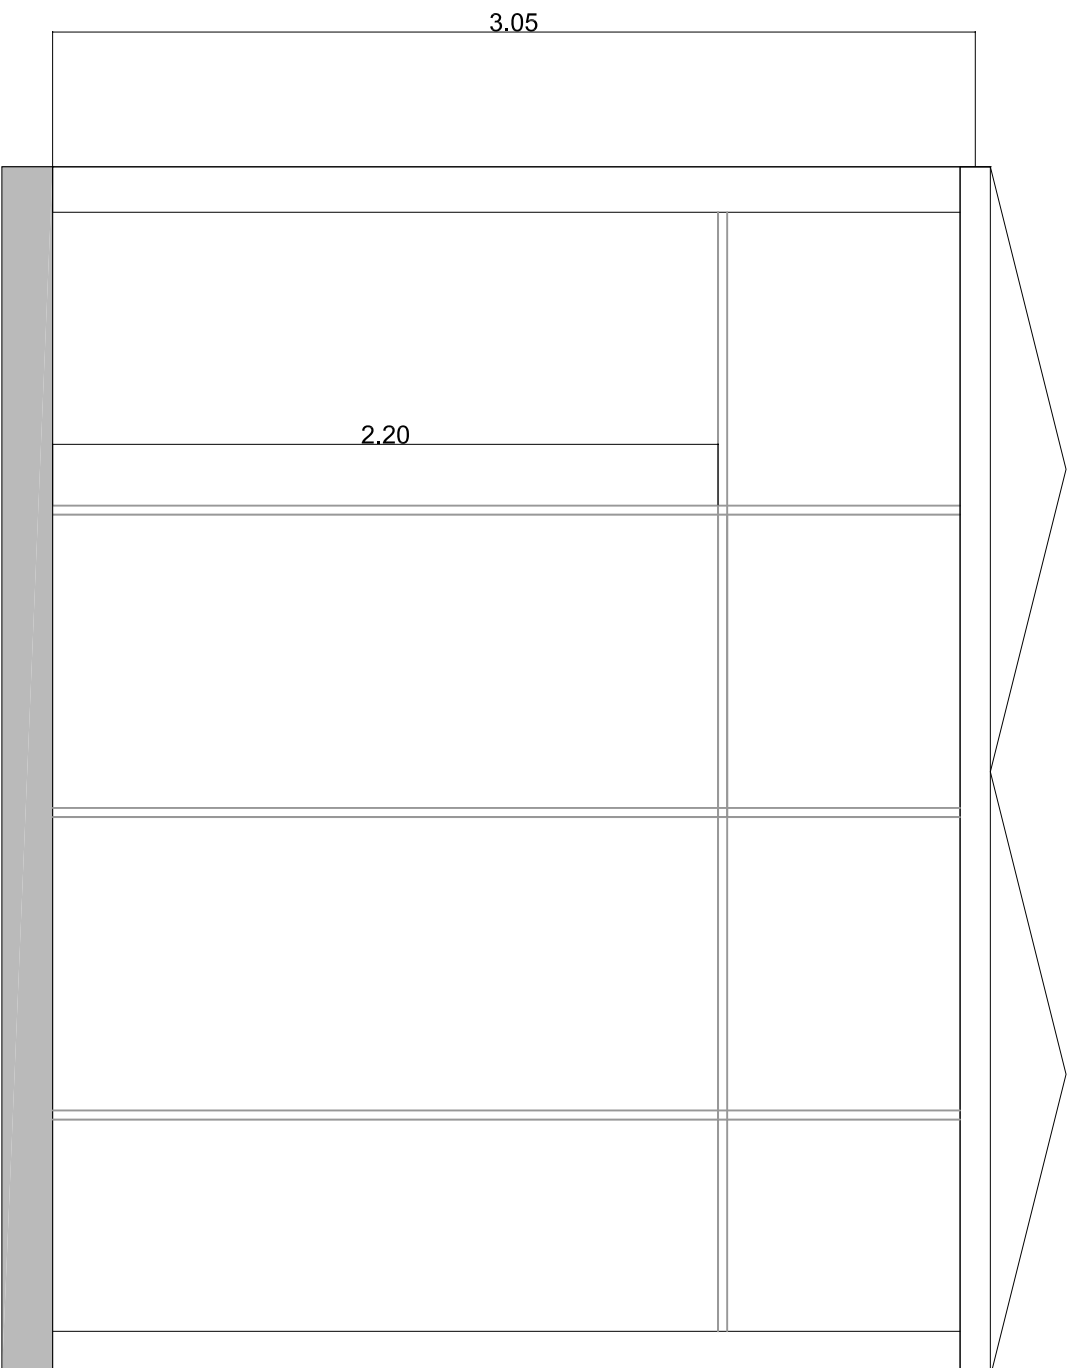

Nota: Esta previsto  
fechamento e lona

9 Festival gastronômico Taquaruçu



SEBRAE-TO

Objeto:  
Planta baixa \_Vista cozinha apoio

Arquiteta:  
Ada Santos

Local: Anfiteatro Praça Maracajipe,  
Taquaruçu-TO

Escala: 1/20

13  
17

Agosto de 2015