


OBSERVAÇÃO:
Todas as medidas deverão ser confirmadas e conferidas
in loco pelo executor

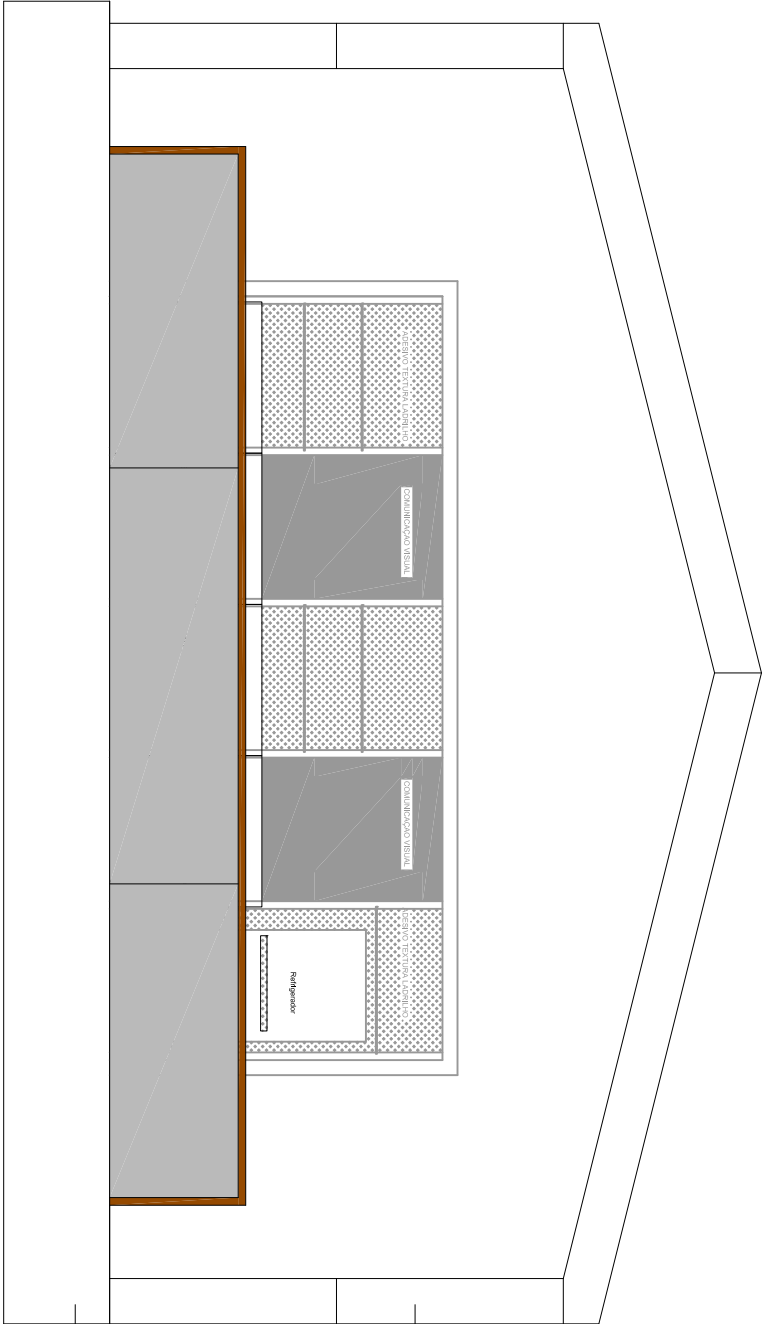

Nota: Torre box truss de sustentação
que fica posterior a fachada frontal será
nivelada com ajuste conforme
necessidade de extensão.

SEBRAE-TO		9 Festival gastronômico Taquaruçu		Local: Anfiteatro Praça Maracajipe, Taquaruçu-TO	
		Objeto: Planta baixa _FACHADA BOX TRUSS	Arquiteta: Ada Santos	Escala: 1/50	07 17