


**OBSERVAÇÃO:**  
Todas as medidas deverão ser confirmadas e conferidas  
in loco pelo executor

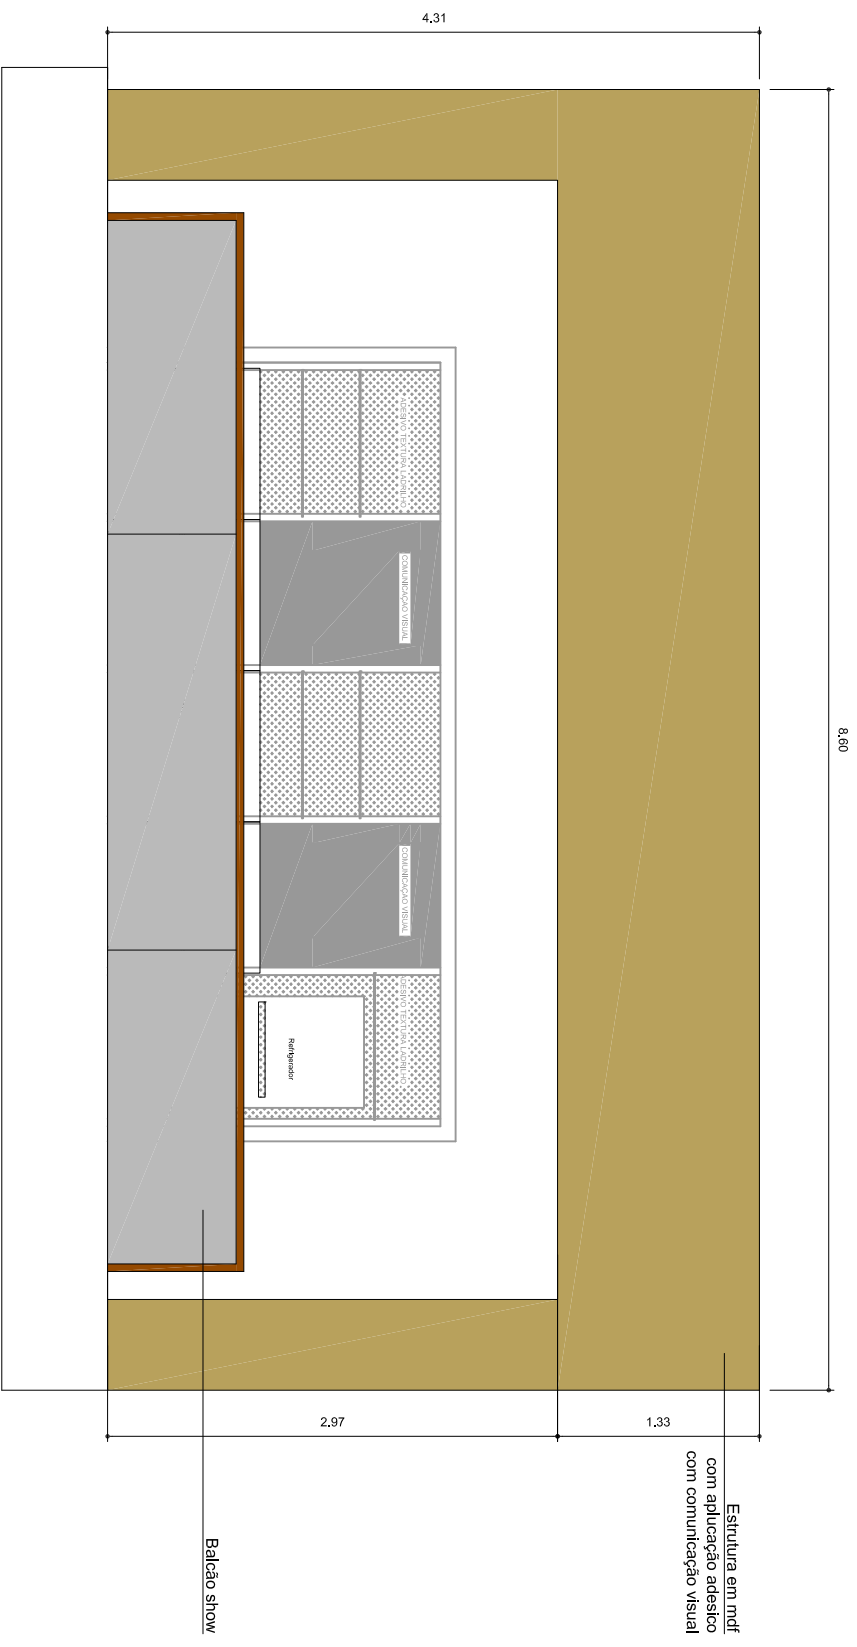

Vista fachada pórtico

	
SEBRAE-TO	
9 Festival gastronômico Taquaruçu	
Objeto: Planta baixa _Fachada	Arquiteta: Ada Santos
Escala: 1/50	06 17