


OBSERVAÇÃO:  
Todas as medidas deverão ser confirmadas e conferidas  
in loco pelo executor

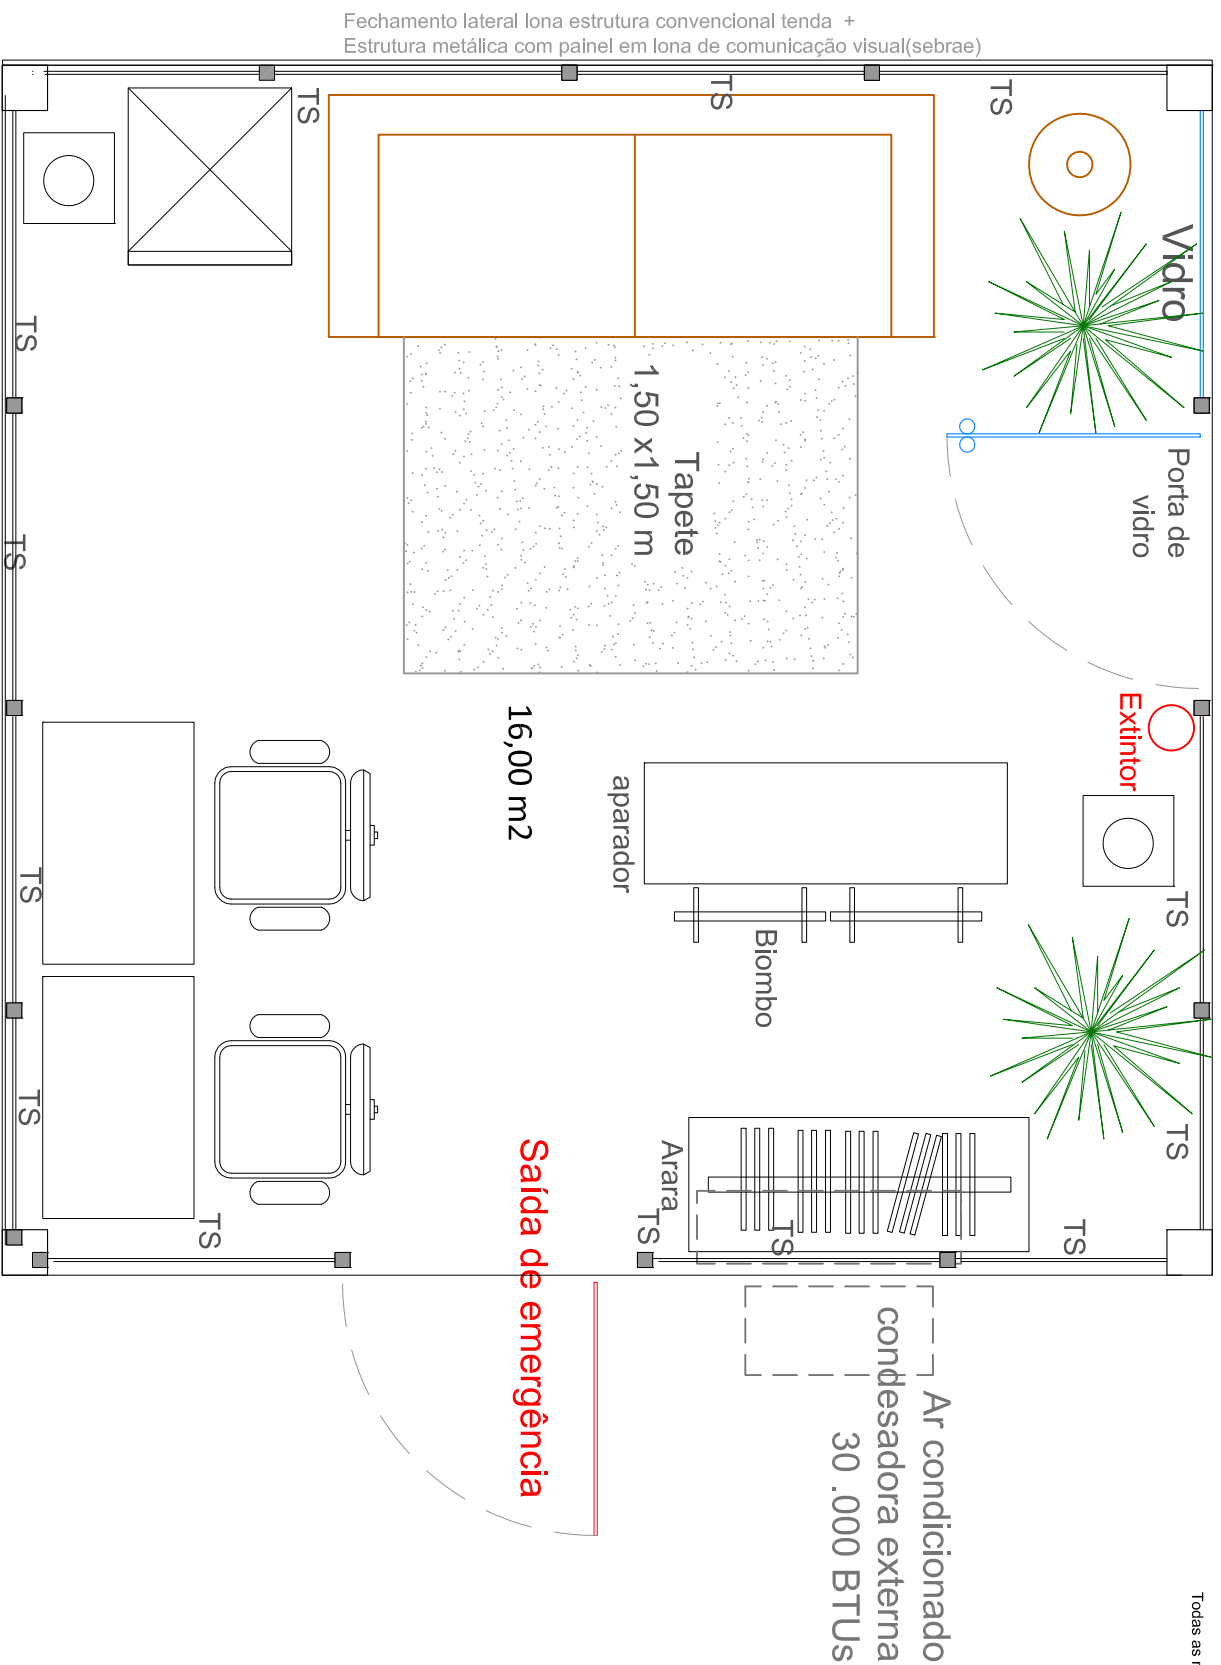

## 9 Festival gastronômico Taquaruçu



SEBRAE-TO

Objeto:  
Planta baixa \_Layout camarim

Arquiteta:  
Ada Santos

Local: Anfiteatro Praça Maracajipe,  
Taquaruçu-TO

Escala: 1/25

15  
17

Agosto de 2015