


# BLOCO B1

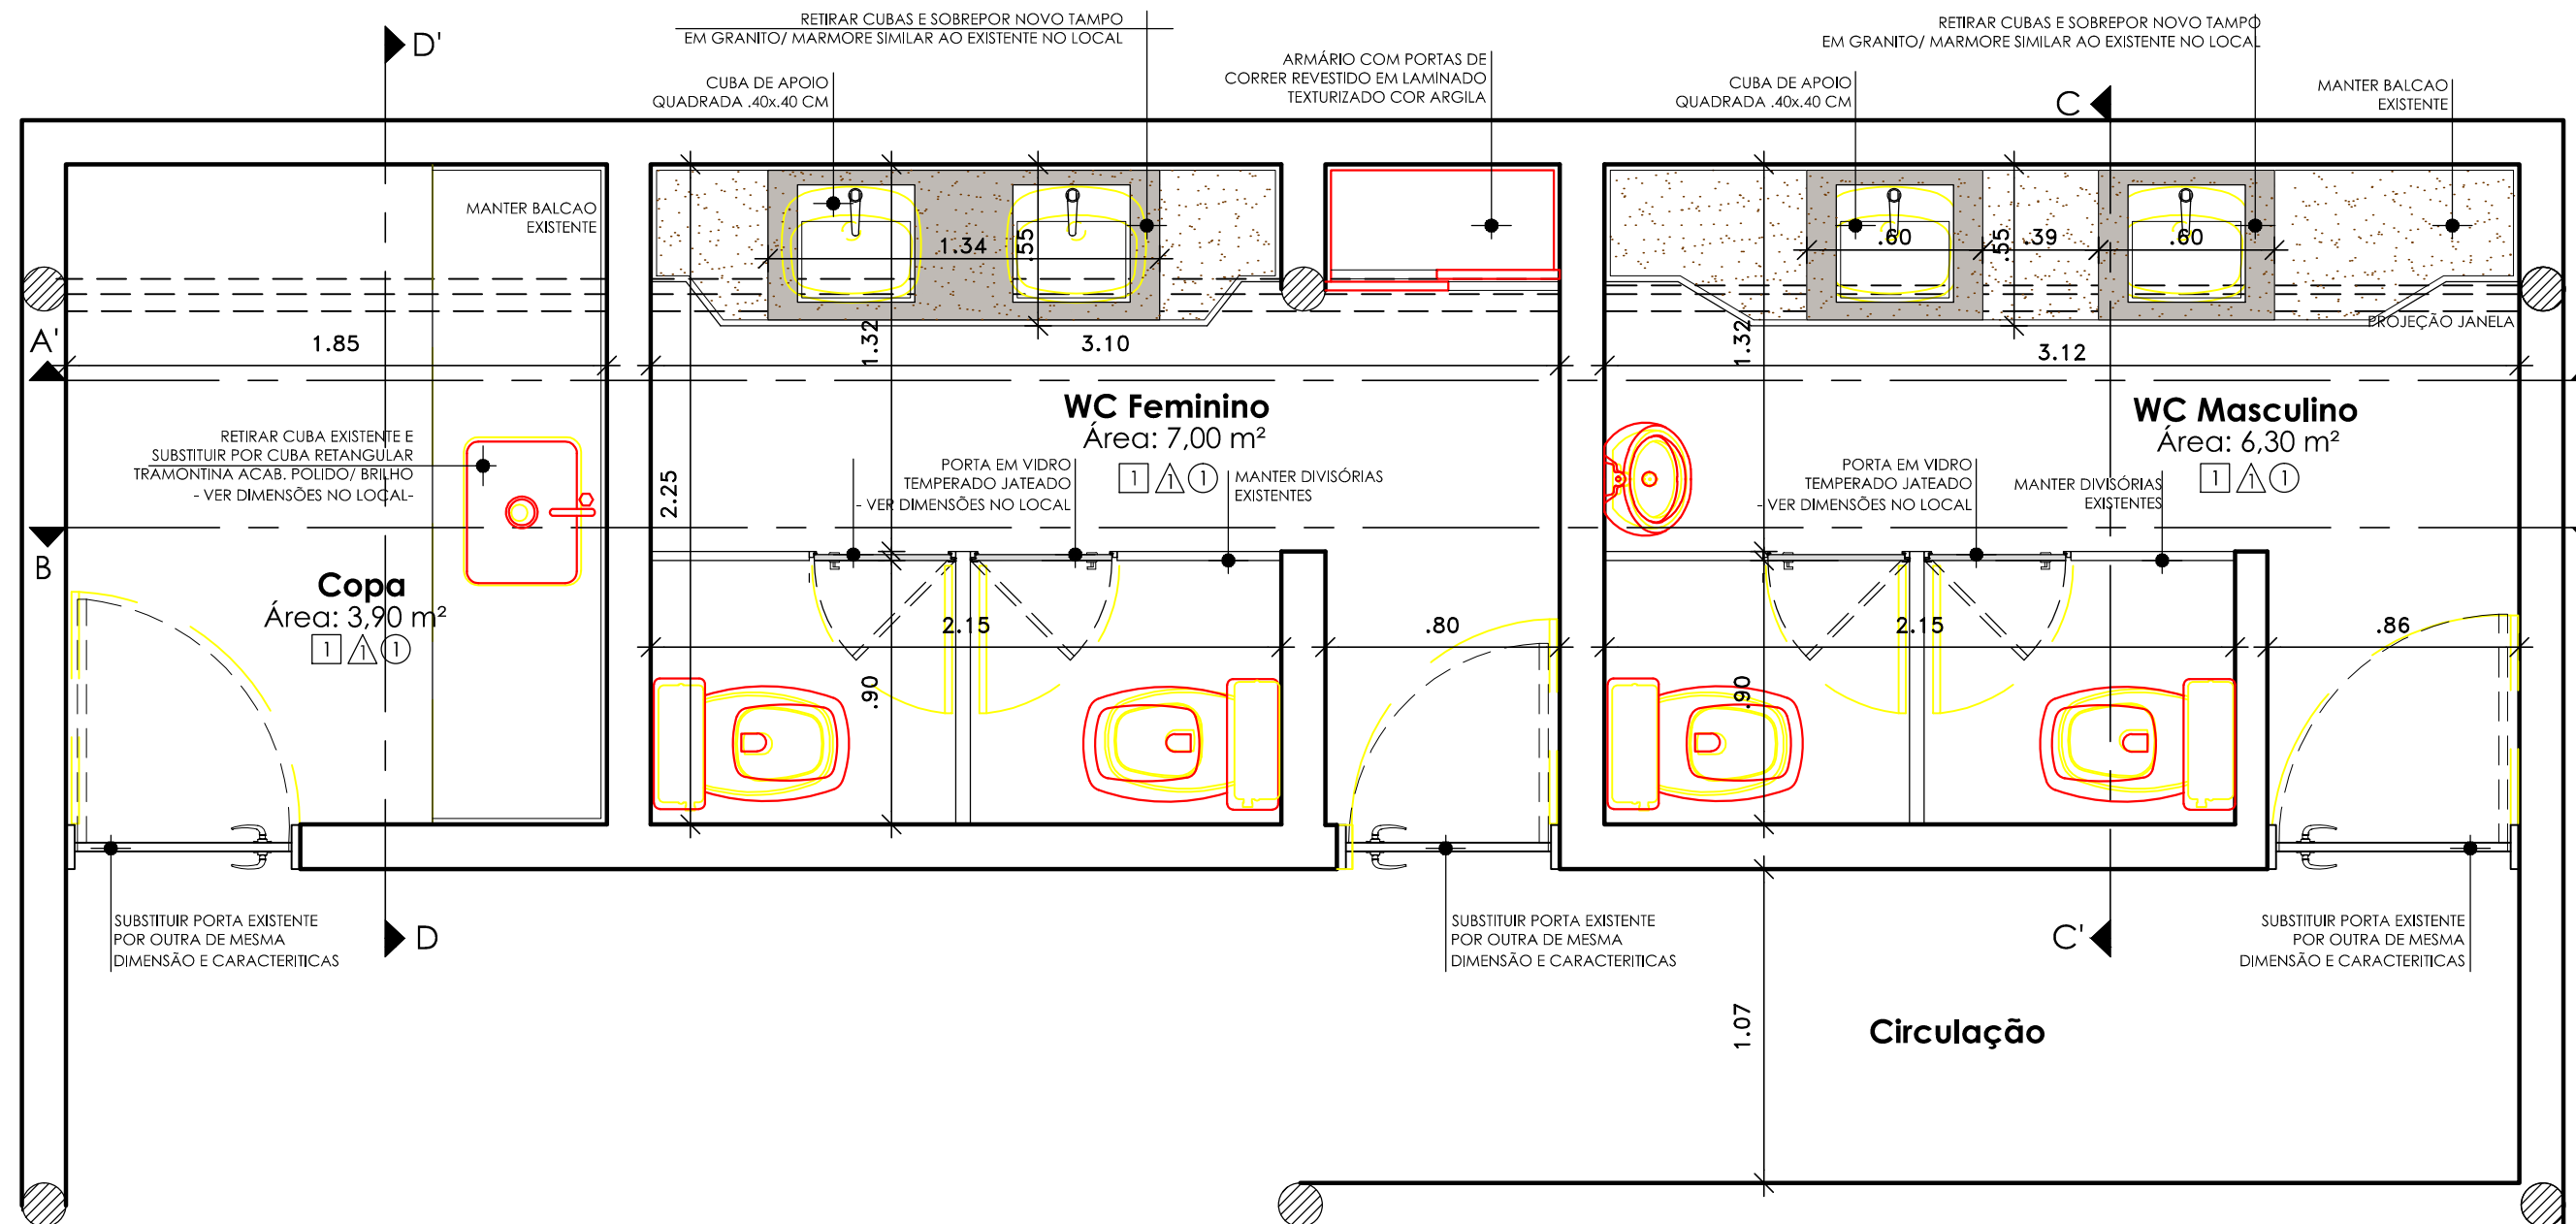

## PLANTA DE REFORMA

Escala 1 / 25

**AA Arquitetura Projetos e Serviços Ltda**  
 Av. Eng. Domingos Ferreira nº 890 - sala 506 - Boa Viagem  
 Recife - PE - CEP. 51.011-050  
 Fone: (81) 3314.2006 / 9927.2006  
 www.aaarquitetura.com  
 andreaalves@aaarquitetura.com / aaarquitetura.pe@gmail.com

SEQUÊNCIA:  
**02/05**

REVISÃO	DESCRIÇÃO	DATA

TÍTULO DA FRANCHA: BLOCO B1 - PLANTA BAIXA - REFORMA		
ENDEREÇO: Rua Tabaiáres, 360 - Ilha do Retiro Recife - PE.		
DATA: JULHO / 2016	ESCALA: 1 / 25	DESENHO: ANDREA ALVES CLEO ASSIS
PROJETO: ANDREA ALVES 39.231 CAU PE	REPRESENTANTE LEGAL: SEBRAE - PE CNPJ: 09.829.524/0001-64	

**PROJETO DE REFORMA  
 BANHEIROS E COPAS  
 SEBRAE - PE**