


BLOCO B2

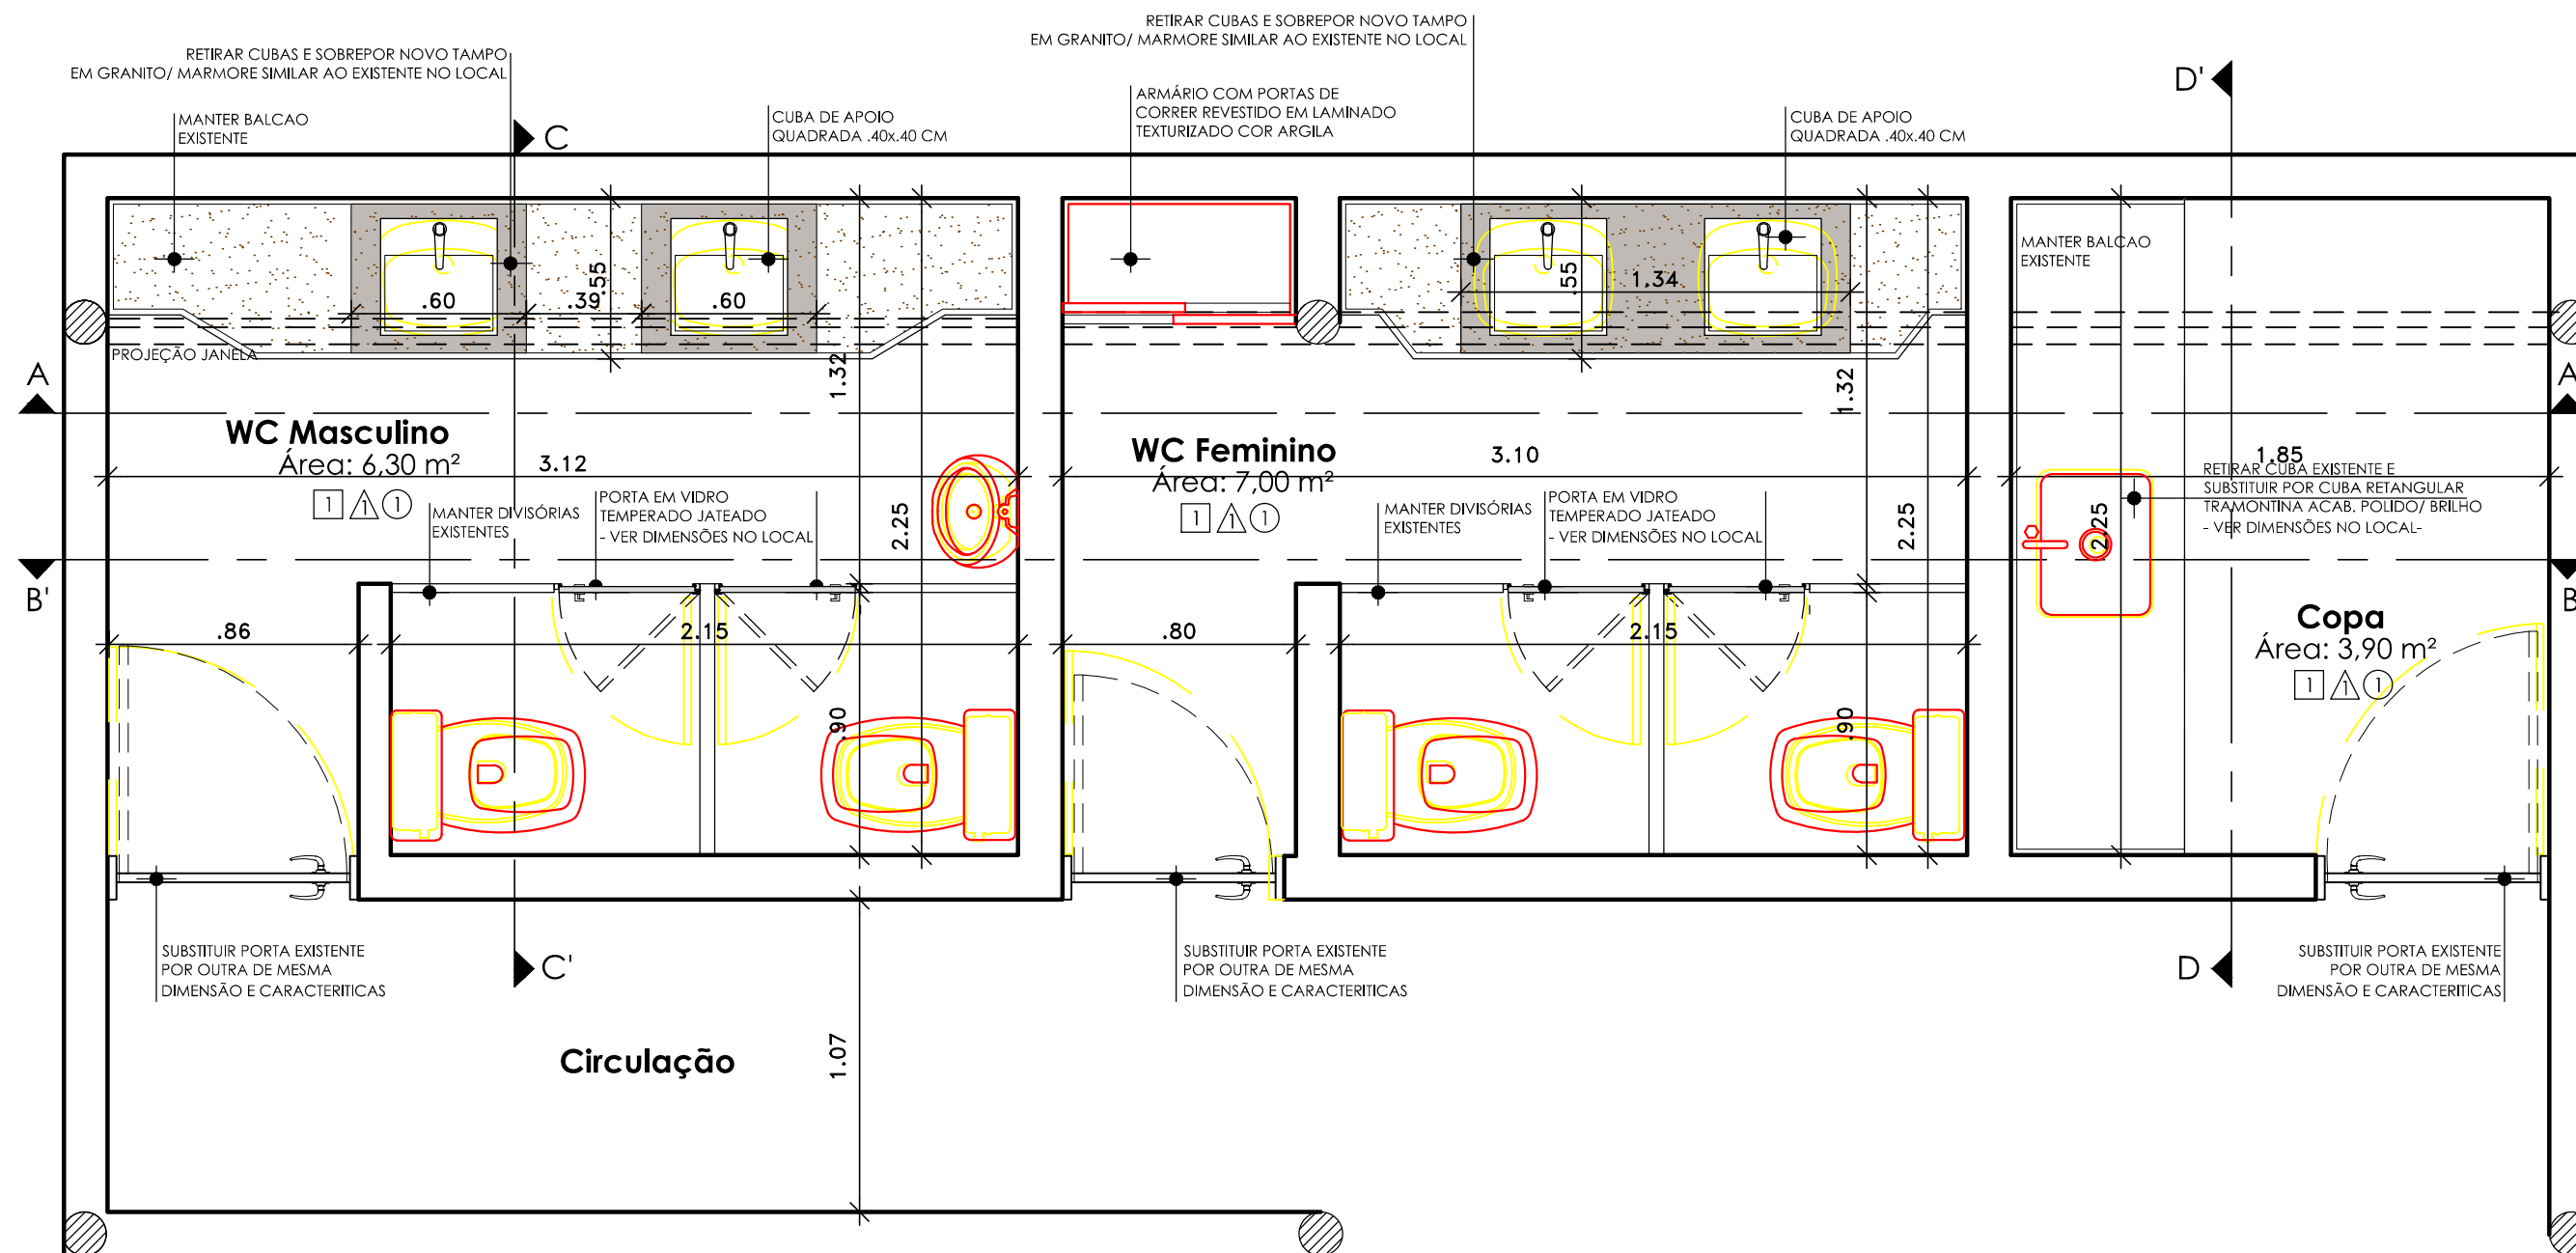

PLANTA DE REFORMA

Escala 1 / 25

AA Arquitetura Projetos e Serviços Ltda
 Av. Eng. Domingos Ferreira nº 890 - sala 506 - Boa Viagem
 Recife - PE - CEP. 51.011-050
 Fone: (81) 3314.2006 / 9927.2006
 www.aaarquitetura.com
 andreaalves@aaarquitetura.com / aaarquitetura.pe@gmail.com

SEQUÊNCIA:
02/05

REVISÃO	DESCRIÇÃO	DATA

TÍTULO DA FRANCHA: BLOCO B2 - PLANTA BAIXA - REFORMA		
ENDEREÇO: Rua Tabalares, 360 - Ilha do Retiro Recife - PE.		
DATA: JULHO / 2016	ESCALA: 1 / 25	DESENHO: ANDREA ALVES CLEO ASSIS
PROJETO: ANDREA ALVES 39.231 CAU PE	REPRESENTANTE LEGAL: SEBRAE - PE CNPJ: 09.829.524/0001-64	

**PROJETO DE REFORMA
BANHEIROS E COPAS
SEBRAE - PE**