



BLOCO D

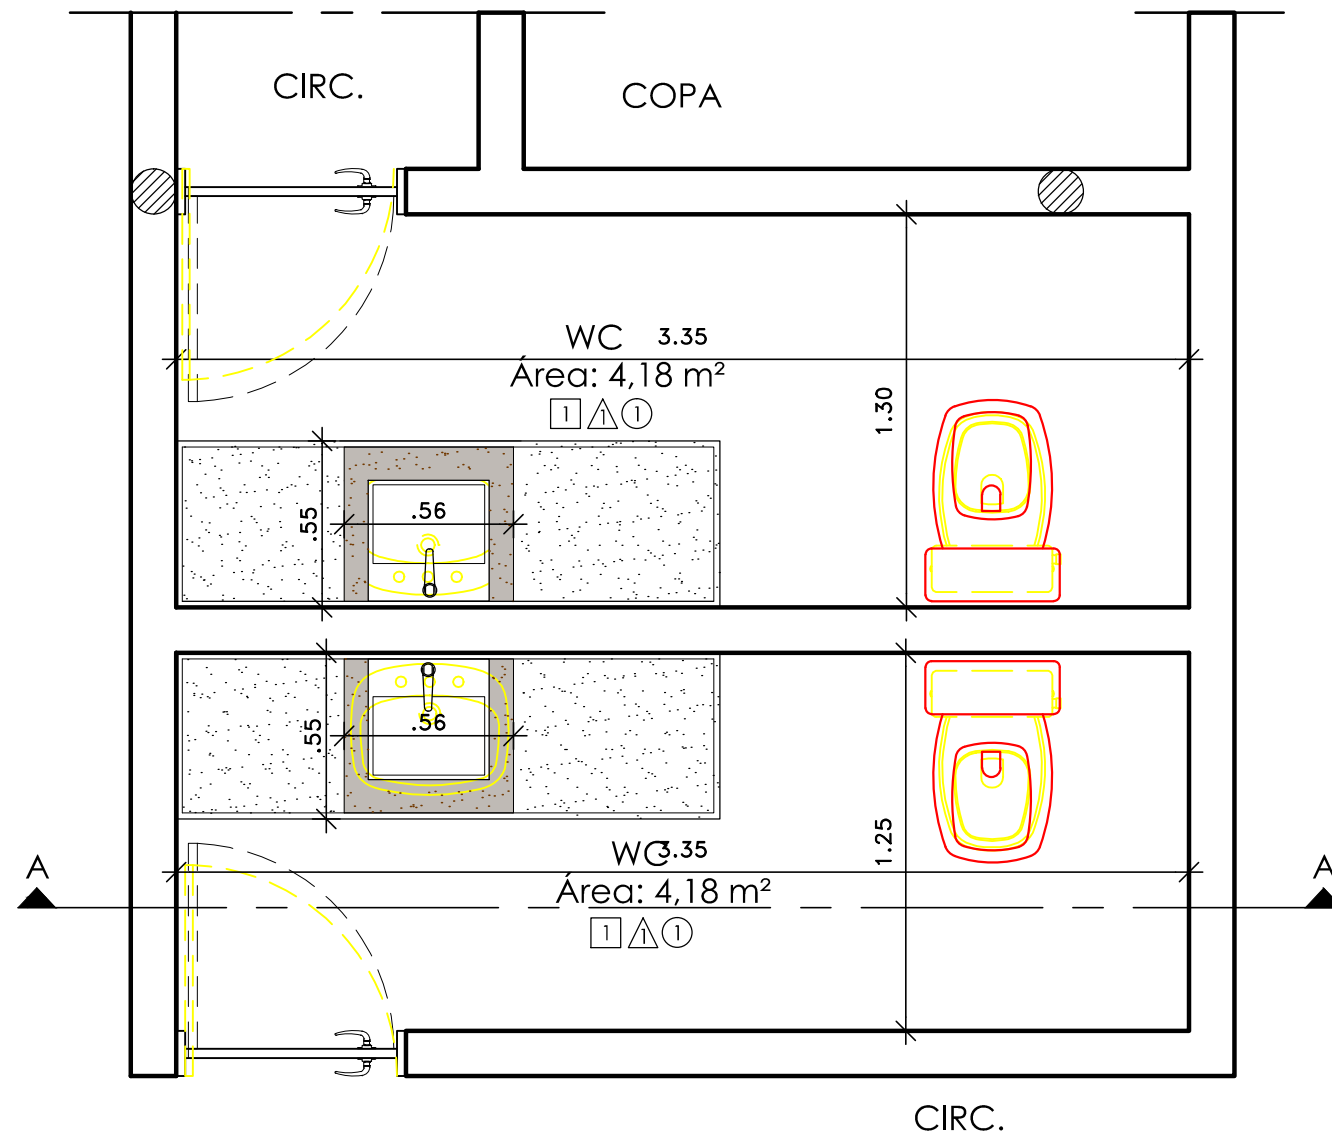

PLANTA DE REFORMA
Escala 1 / 25

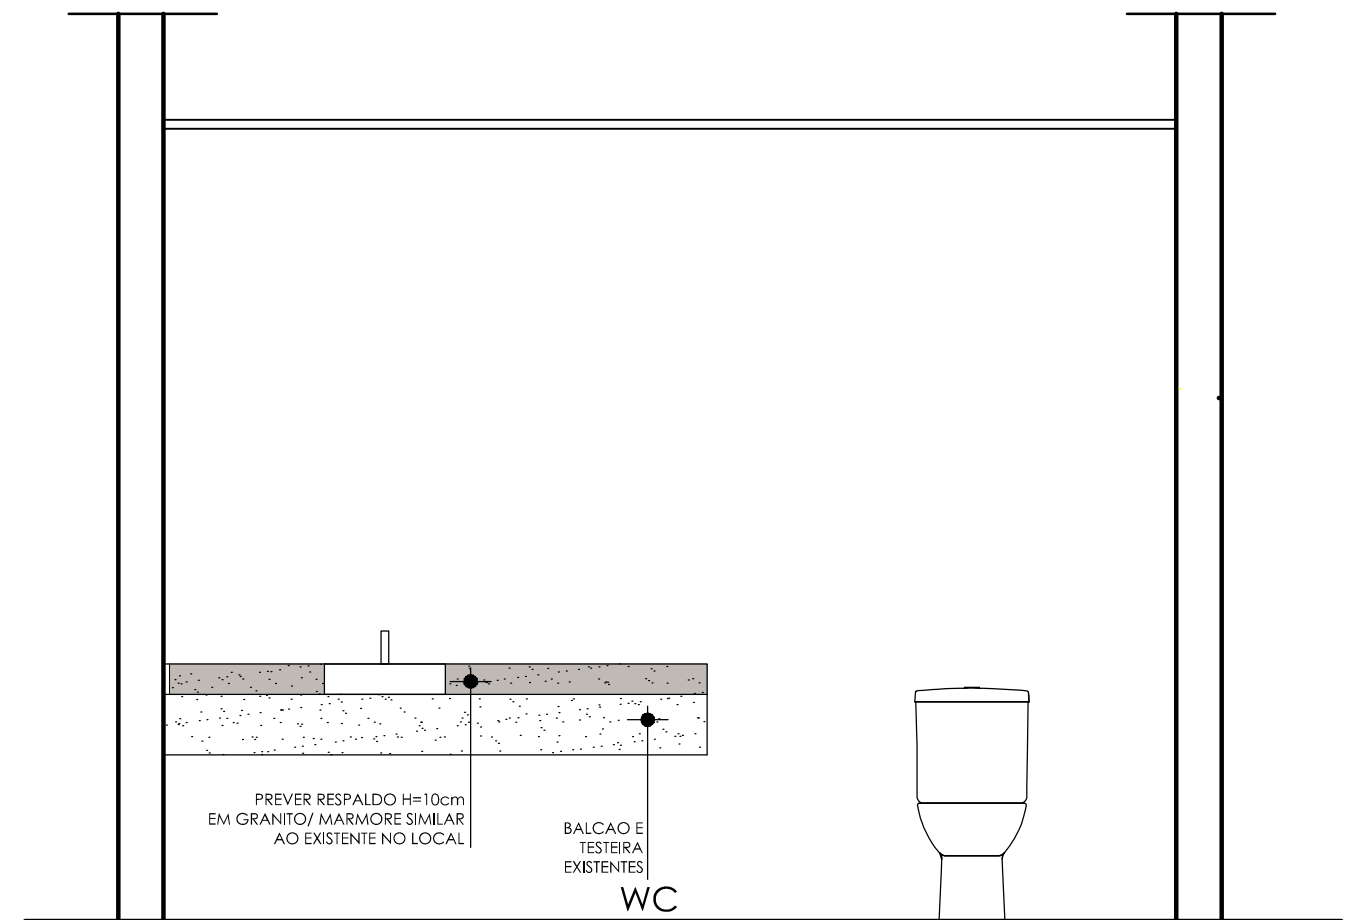

ELEVÇÃO AA'
Escala 1 / 25



AA Arquitetura Projetos e Serviços Ltda

Av. Eng. Domingos Ferreira nº 890 - sala 506 - Boa Viagem
Recife - PE - CEP. 51.011-050
Fone: (81) 3314.2006 / 9927.2006
www.aaarquitectura.com
andreaalves@aaarquitectura.com / aaarquitectura.pe@gmail.com

SEQUÊNCIA:

02/02

ARQ.EXE		
REVISÃO	DESCRIÇÃO	DATA

TÍTULO DA PRANCHA: BLOCO D - PLANTA BAIXA - REFORMA / ELEVÇÃO AA'		
ENDEREÇO: Rua Taboões, 360 - Ilha do Retiro Recife - PE.		
DATA: JULHO / 2016	ESCALA: 1 / 25	DESENHO: ANDREA ALVES CLEO ASSIS
PROJETO: ANDREA ALVES 39.231 CAU PE	REPRESENTANTE LEGAL: SEBRAE - PE CNPJ: 09.829.524/0001-64	

**PROJETO DE REFORMA
BANHEIROS E COPAS
SEBRAE - PE**