

WC MASCULINO - PAGINAÇÃO

SEBRAE GOIANA

Projeto Arquitetônico de Reforma com acréscimo de área.

ENDEREÇO:
Rua Luiz Gomes, 125 A - Centro - Goiana - PE.

TÍTULO PRANCHA:
**DETALHE
WC MASCULINO
PAGINAÇÃO**

SEQUÊNCIA:

ESCALA:
1 / 25

05/10

DATA:
04 / 05 / 2016

COLABORAÇÃO:


CLEO ASSIS - ARQUITETA

PROJETO:

ANDREA ALVES
ARQUITETA - Nº 39.231 CAU/PE


REPRESENTANTE LEGAL:

SEBRAE - PE
CNPJ. 09.829.524/0001-64

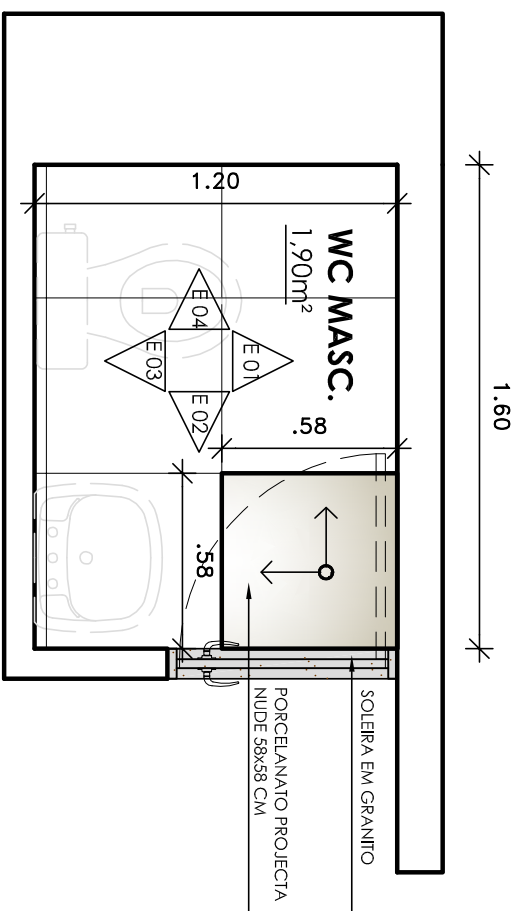


PLANTA BAIXA

Escala 1 / 25

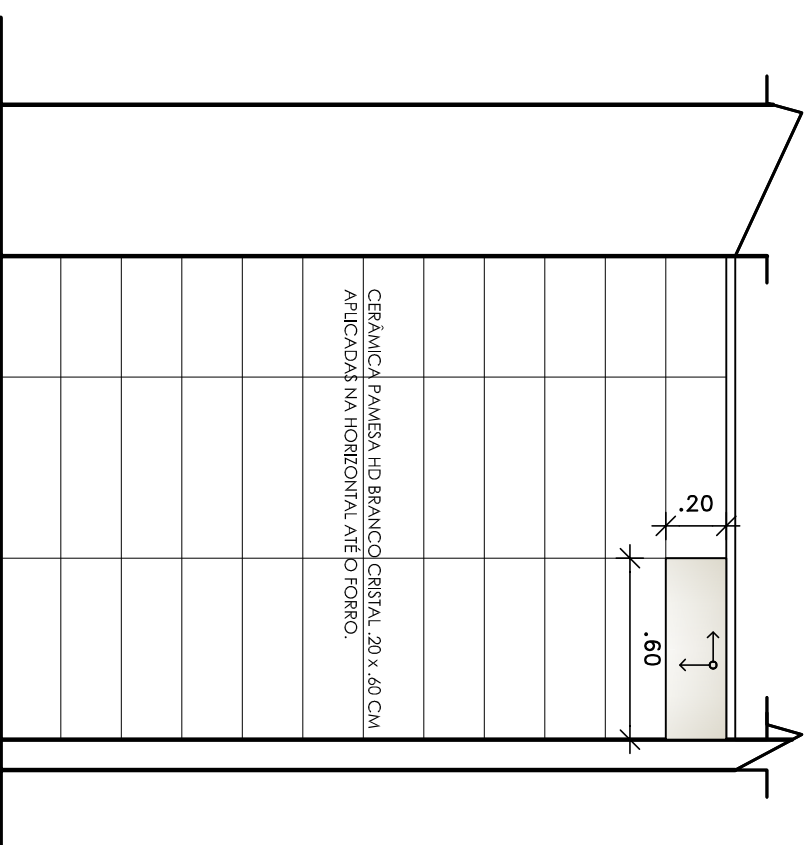


ELEVAÇÃO 01

Escala 1 / 25

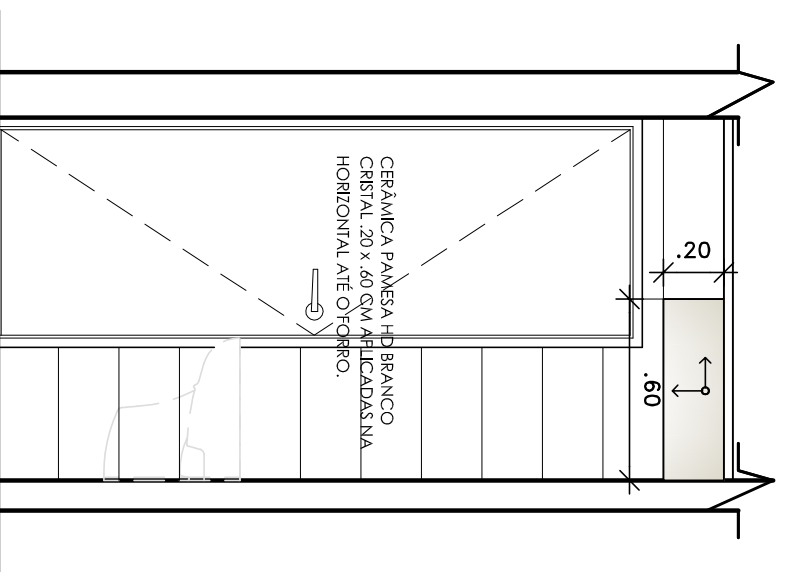


ELEVAÇÃO 02

Escala 1 / 25

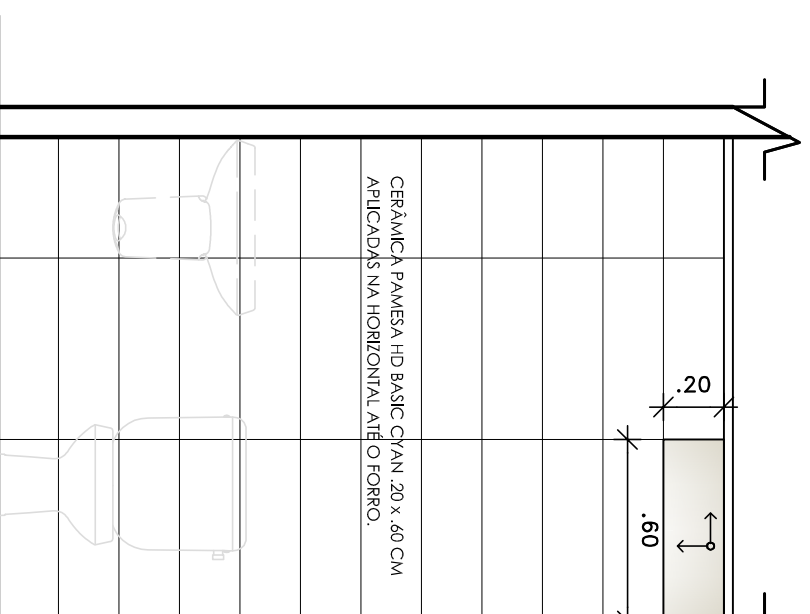

ELEVAÇÃO 03

Escala 1 / 25

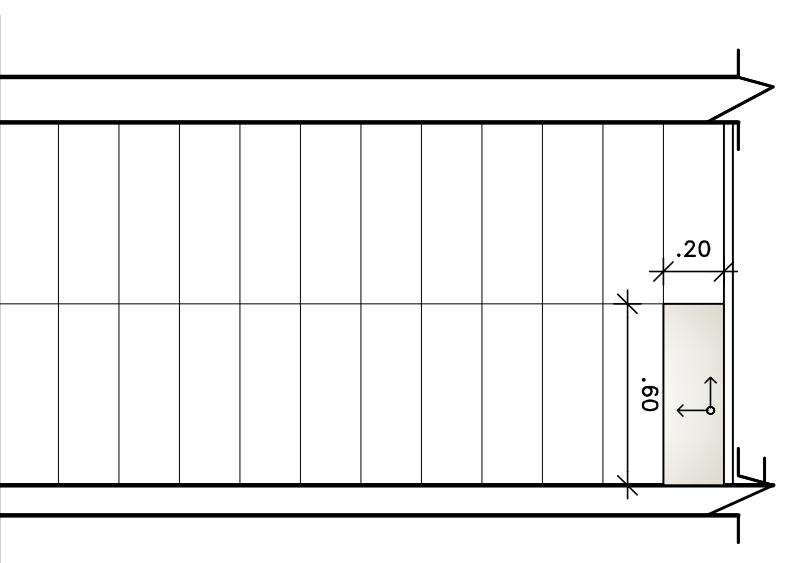

ELEVAÇÃO 04

Escala 1 / 25

