

ESQUADRIAS - FACHADA

SEBRAE GOIANA

Projeto Arquitetônico de
Reforma com acréscimo
de área.

ENDEREÇO:
Rua Luiz Gomes , 125 A - Centro -
Goiana - PE.

TÍTULO PRANCHA:
DETALHE
ESQUADRIA

SEQUÊNCIA:	ESCALA: 1 / 25
06/10	DATA: 04 / 05/ 2016



COLABORAÇÃO:
CLEO ASSIS - ARQUITETA

PROJETO:


ANDREA ALVES
ARQUITETA - Nº 39.231 CAU/PE

REPRESENTANTE LEGAL:


SEBRAE - PE
CNPJ. 09.829.524/0001-64

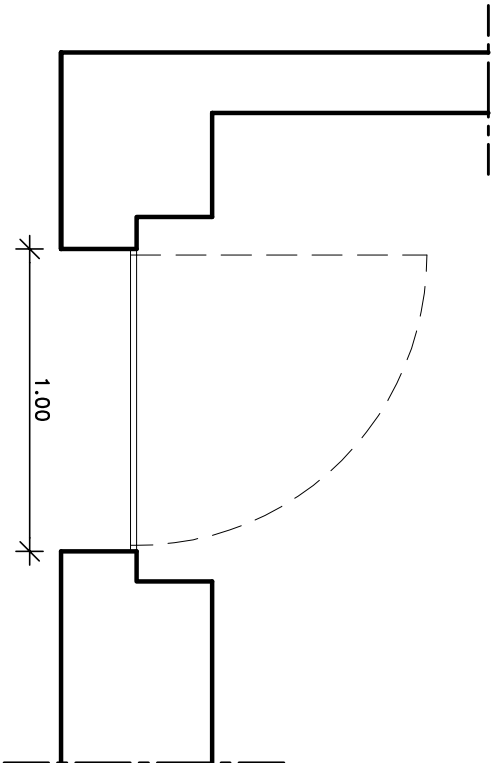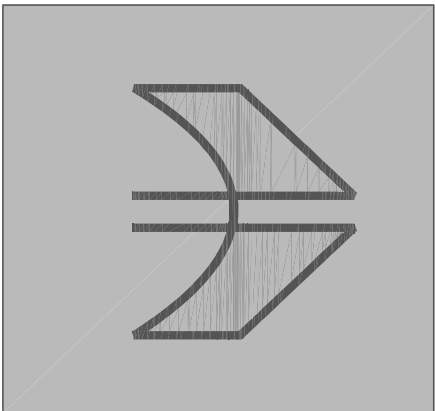


PLANTA BAIXA
Escala 1 / 25

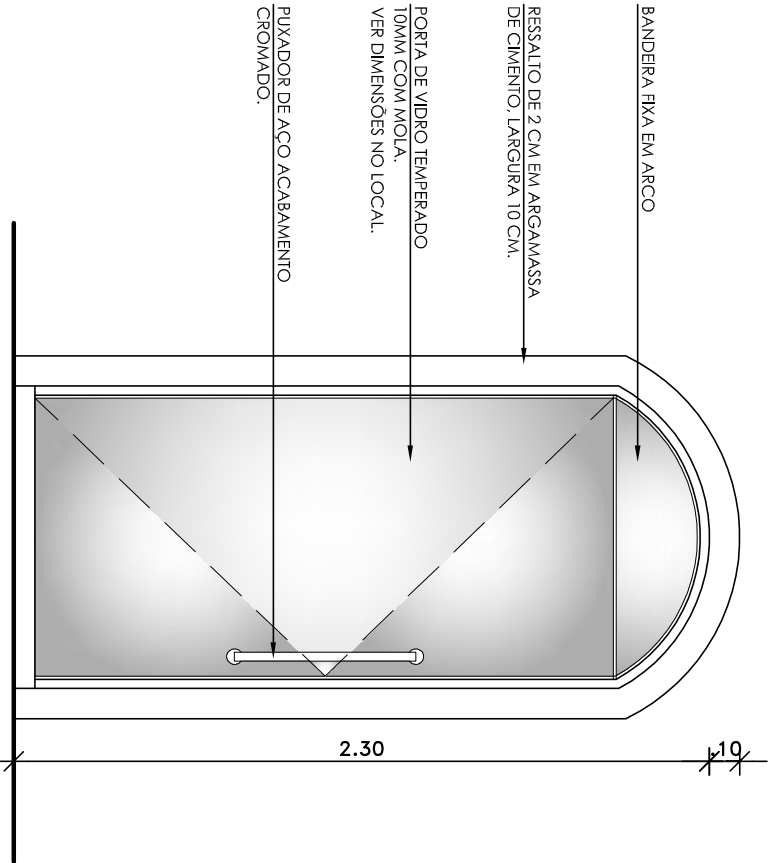

ELEVAÇÃO
Escala 1 / 25

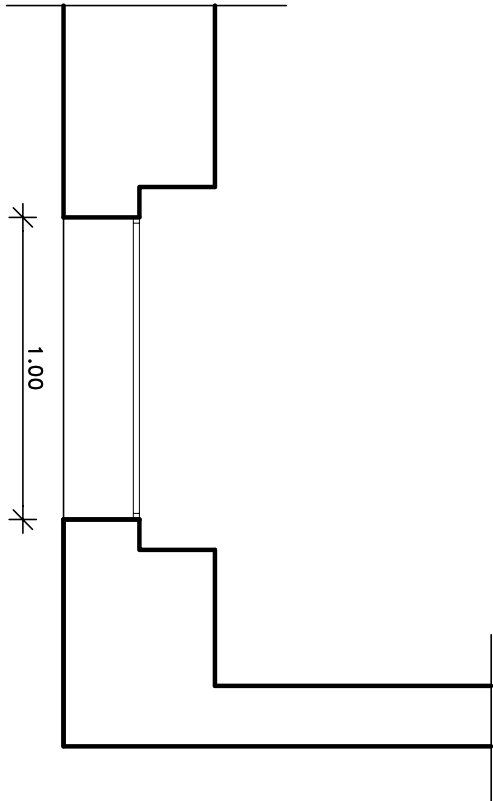

PLANTA BAIXA
Escala 1 / 25

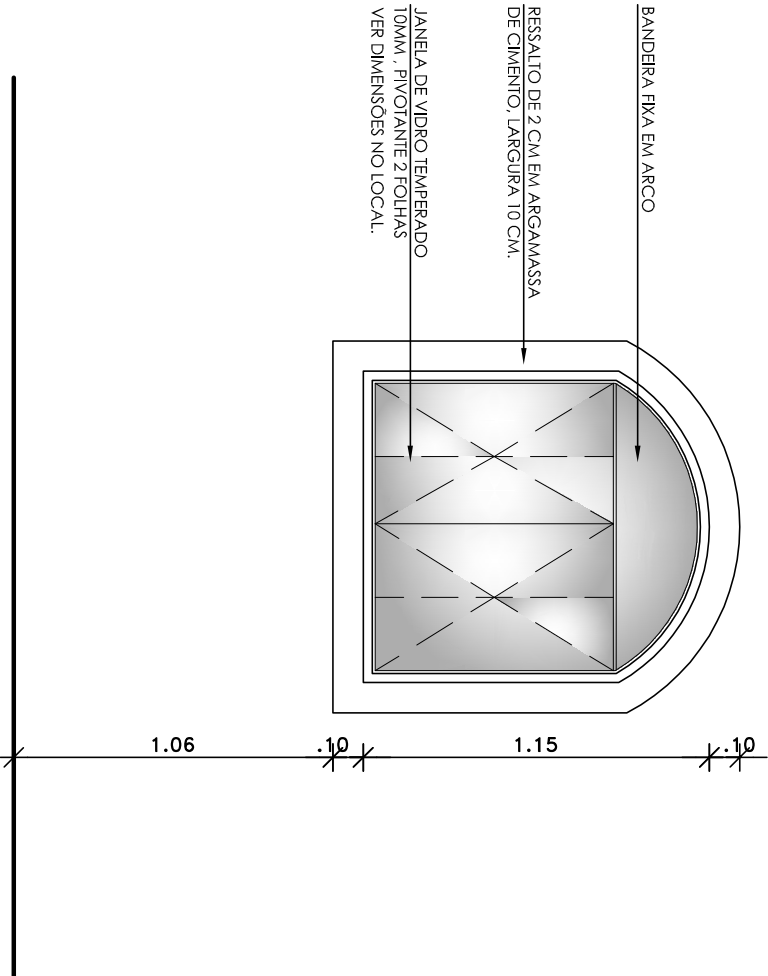

ELEVAÇÃO
Escala 1 / 25

- NOTAS GERAIS:
1. CONFERIR COTAS NO LOCAL ;
 2. ESTE PROJETO NÃO PODE SER COPIADO, CEDIDO OU EXECUTADO SEM A PRÉVIA AUTORIZAÇÃO DE SEUS AUTORES , ARCANDO O INFRATOR COM AS PENALIDADES PREVISTAS NO CÓDIGO DE DIREITOS AUTORAIS;