

AA Arquitetura Projetos e Serviços Ltda

Av. Eng. Domingos Ferreira de Aguiar, 1456 - Boa Viagem - Recife - PE.
Fone: (81) 334-3006 / 9927-2005
www.aaarquitetura.com
aaarquitetura@aaarquitetura.com.br / aaarquitetura.pe@gmail.com

Serviço de Apoio as Micros e Pequenas Empresas de PE
SEBRAE / PE

UNIDADE MATA NORTE - GOIANA

PROJETO DE REFORMA COM ACRÉSCIMO DE ÁREA

ENDEREÇO: RUA LUIZ GOMES nº 125 - A - CENTRO - GOIANA - PE

FRANQUÍCIA: QUADRO DE ÁREAS

TERRENO = 122,90m²

ÁREA CONSTRUIDA = 14,46m²

ÁREA A SER CONSTRUÍDA = 109,44m²

ÁREA TOTAL = 123,90m²

ACRÉSCIMO = 14,46m²

COBERTA = 101,05m²

INDICAÇÕES

01 / 10


ESCALAS

INDICAÇÕES

PROJETO: ANDRÉA ALVES - CAU Nº 99.291-4

CONTRATANTE: SERVIÇO DE APOIO AS MICRO E PEQUENAS EMPRESAS DE FERNANDEBICO

- NOTAS GERAIS:
1. CONFERIR COÍNAS NO LOCAL;
 2. ESTE PROJETO NÃO PODE SER COPIADO, CEDIDO OU EXECUTADO SEM A PRÉVIA AUTORIZAÇÃO DE SEUS AUTORES. ARCANDO O INFRATOR COM AS PENALIDADES PREVISTAS NO CÓDIGO DE DIREITOS AUTORAIS;

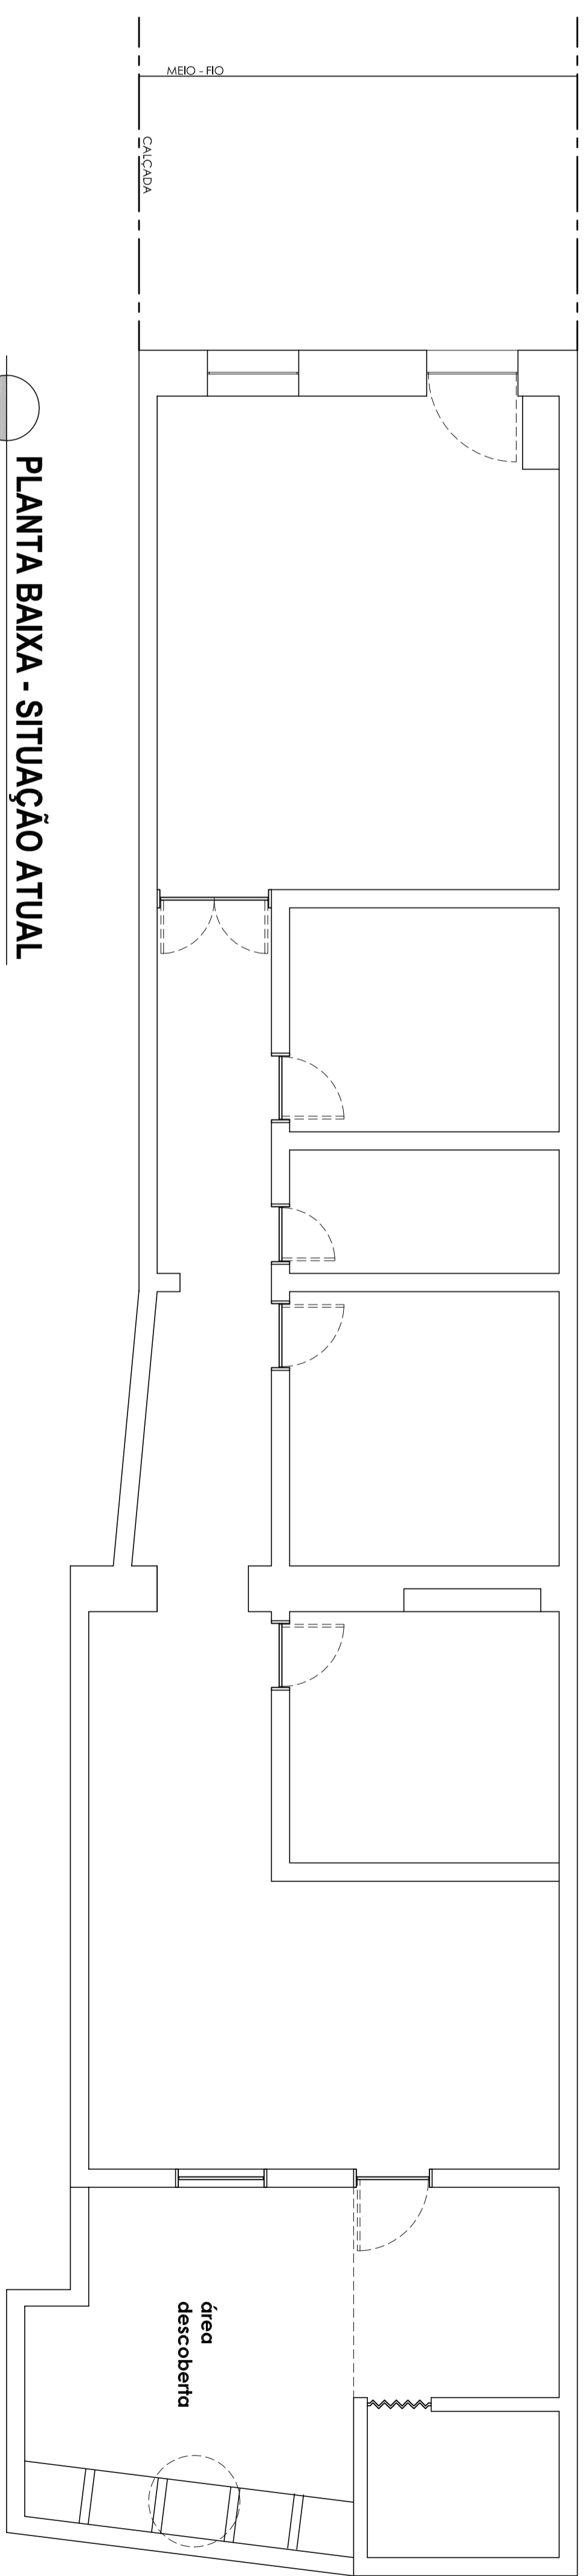

PLANTA BAIXA - SITUAÇÃO ATUAL
Escala 1 / 50