

AA Arquitetura Projetos e Serviços Ltda

Av. Eng. Domingos Ferreira, 4889 - Andaraí - São Vicente - Recife - PE
CEP: 51.031-000
Fone: (81) 3334.3006 / 33077.2006
www.aaarquitetura.com.br / aaarquitetura.proj@pe.aa.com

Serviço de Apoio as Micros e Pequenas Empresas de PE
SEBRAE / PE

UNIDADE MATA NORTE - GOIANA

PROJETO DE REFORMA COM ACRESCIMO DE AREA

ENDEREÇO: RUA LUIZ GOMES nº 125 - A - CENTRO - GOIANA - PE

ETAPAS:	QUADRO DE AREAS
	TERRENO = 126,50m ²
SEQUENCIA:	ÁREA CONSTRUIDA = 126,50m ²
	ACRESCIMO = 14,49m ²
	TOTAL = 141,00m ²
	COBERTA = 101,05m ²
DATA:	MAIO / 2016
ESCALAS:	INDICAÇÕES


04/10

PROJETO: ANDRÉA ALVES - CAU Nº 99.231/4

CONTRATANTE: SERVIÇO DE APOIO AS MICRO E PEQUENAS EMPRESAS DE PERNAMBUCO

NOTAS GERAIS:
1. CONFERIR COTAS NO LOCAL;
2. ESTE PROJETO NÃO PODE SER COPIADO, CEDIDO OU EXECUTADO SEM A PRÉVIA AUTORIZAÇÃO DE SEUS AUTORES. ARCADANDO O INFRACTOR COM AS PENALIDADES PREVISTAS NO CÓDIGO DE DIREITOS AUTORAIS.

SIMBOLOGIA	
	PAREDES EXISTENTES
	DEMOIÇÃO
	CONSTRUÇÃO - ALVENARIA
	PAREDE EM BLOCOS DE GESSO - NORMALIZADO

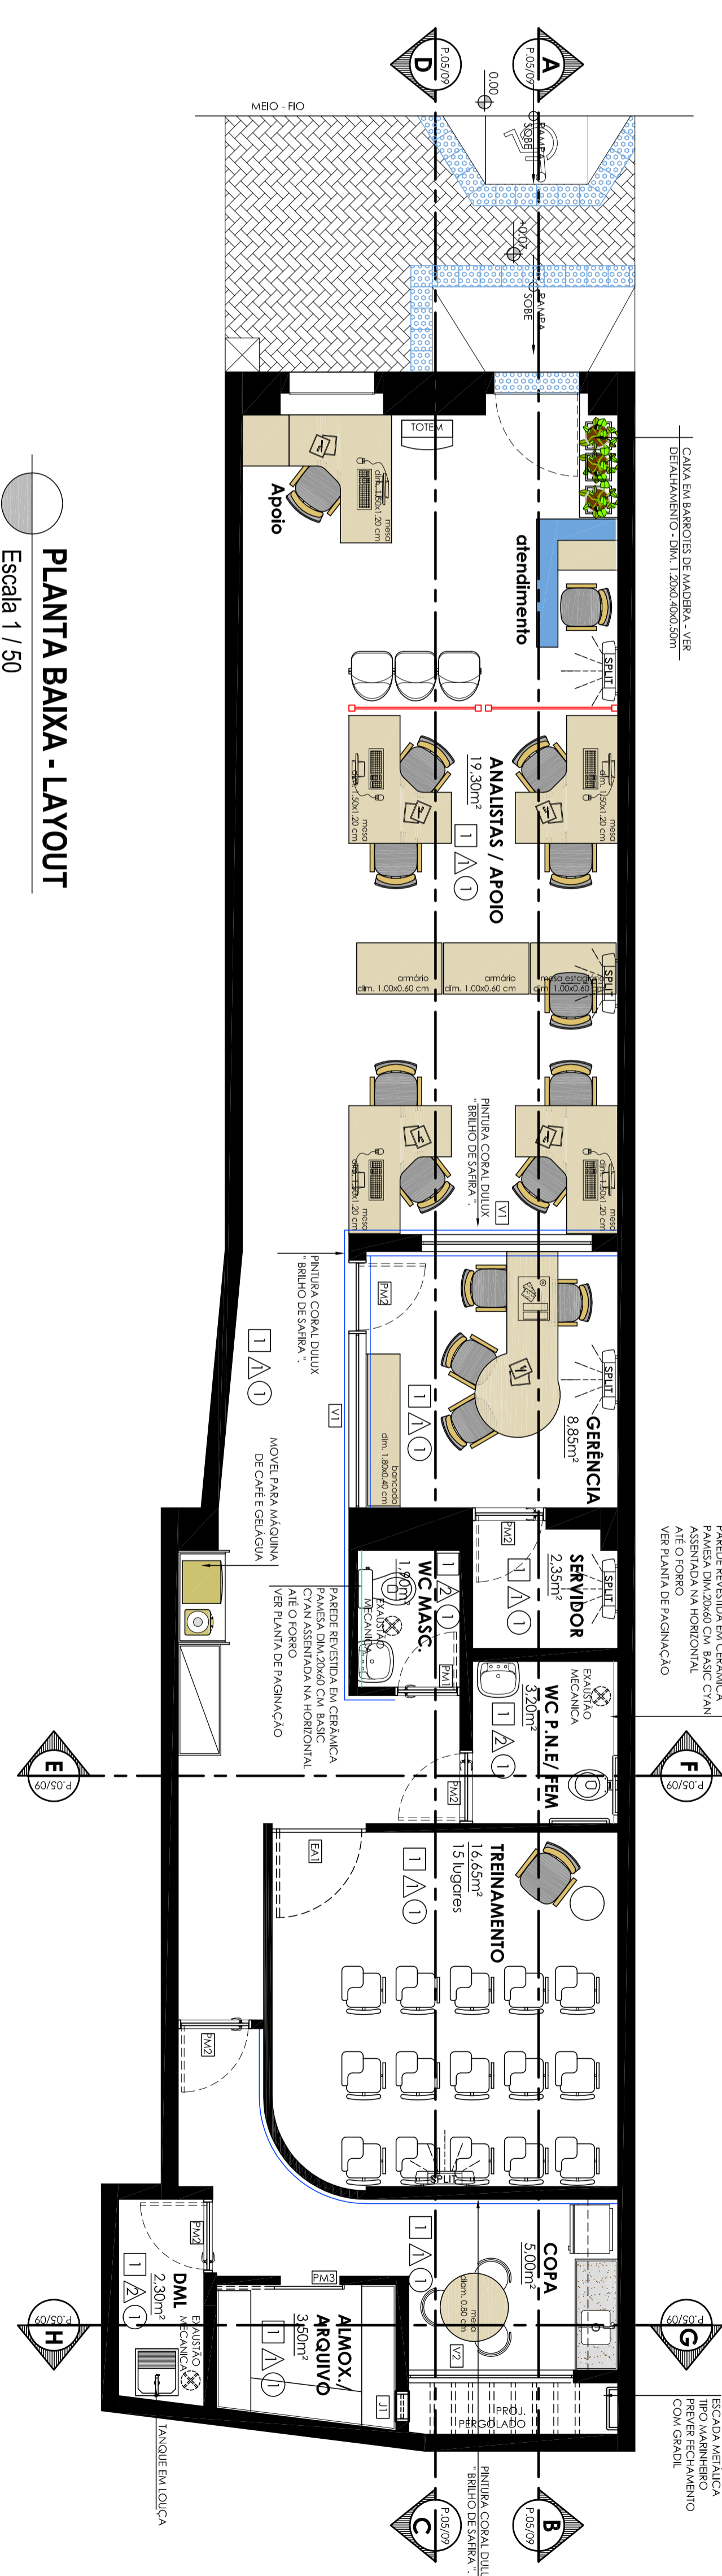

PLANTA BAIXA - LAYOUT
Escala 1 / 50

ESPECIFICAÇÕES

- PISO
- 1 - PORCELANATO 58x58 cm, PROJETIA NUDE TRATADO.
- 2 - SOLERA EM GRANITO ACQUAUXIX
- PAREDE
- 1 - EMASSAMENTO E PINTURA ACRILICA, BRANCO NEVE OU EM CORES DESTACADAS EM PLANTA ACABAMENTO ACETINADO.
- 2 - CERÂMICA PAREDA HD BASIC BRANCO CRISTAL E BASIC CYAN, - 20 X 40 cm, APLICADAS NO SENTIDO HORIZONTAL, A/E O FORRO.
- TETO
- 1 - FORRO DE GESSO REMOVEL MINERALIZADO TREVO, - 415 x 415 cm - CARNIBROS.

QUADRO DE ESQUADRIAS

TIPO	DIMENSÕES		MODELO / TIPO	MATERIAS
	CARACTER	ALTURA		
PA1.1	0,70	2,10	GRUPO - 1 FOLHA	MADERNA - ACABAMENTO LAMINADO TEXTURIZADO - COM ARÇILIA
PA1.2	0,80	2,10	GRUPO - 1 FOLHA	MADERNA - ACABAMENTO LAMINADO TEXTURIZADO - COM ARÇILIA
PA1.3	0,90	2,10	CORNER - 1 FOLHA	MADERNA - ACABAMENTO LAMINADO TEXTURIZADO - COM ARÇILIA
EA1	1,10	2,10	GRUPO - 1 FOLHA	MADERNA - ACABAMENTO LAMINADO TEXTURIZADO - COM ARÇILIA
V1.1	2,00	1,80	FINO - 2 FOLHAS	VIDRO TEMPERADO TRANSPARENTE 6MM
V1.2	1,90	1,90	FINO - 4 FOLHAS	ESQUADRIA EM VIDRO TEMPERADO 10MM, 4 FOLHAS
V2	1,90	1,90	FINO - 4 FOLHAS	ESQUADRIA EM VIDRO TEMPERADO 10MM, 4 FOLHAS
JANELA	0,35	1,10	FINO - 1 FOLHA	JANELA TIPO JAVANAL COM VIDRO TRANSPARENTE 6MM.