



AA Arquitetura Projetos e Serviços Ltda

Av. Eng. Domingos Ferreira de Aguiar, 1565 - Boa Vigia, Recife - PE.
CEP: 51.110-100
Fone: (81) 314.2000 / 9927.2005
www.aaarquitetura.com
aaarquitetura@gmail.com / aaarquitetura.pe@gmail.com

Serviço de Apoio as Micras e Pequenas Empresas de PE
SEBRAE / PE

UNIDADE MATA NORTE - GOIANA
PROJETO DE REFORMA COM ACRÉSCIMO DE ÁREA

ENDEREÇO: RUA LUIZ GOMES nº 125 - A - CENTRO - GOIANA - PE

FRANQUÍCIA: QUADRO DE ÁREAS

TERRENO = 124,90m²

ÁREA CONSTRUIDA = 144,40m²

ÁREA ACRESCIDO = 14,40m²

TOTAL = 128,90m²

COBERTA = 101,05m²

SEQUÊNCIA: PROJETO

DESENHO: Andréa Alves

DATA: Maio / 2016


ESCALAS: INDICADAS

09/10

PROJETO: ANDRÉA ALVES - CAU Nº 99.231/4


CONTRATANTE: SERVIÇO DE APOIO AS MICRAS E PEQUENAS EMPRESAS DE PERNAMBUCO

NOTAS GERAIS:
1 - CONFERIR COÍTAS NO LOCAL;
2 - ESTE PROJETO NÃO PODE SER COPIADO, CÉDIDO OU EXECUTADO SEM A PRÉVIA AUTORIZAÇÃO DE SEUS AUTORES. ARCANDO O INFRATOR COM AS PENALIDADES PREVISIVAS NO CÓDIGO DE DIREITOS AUTORAIS.

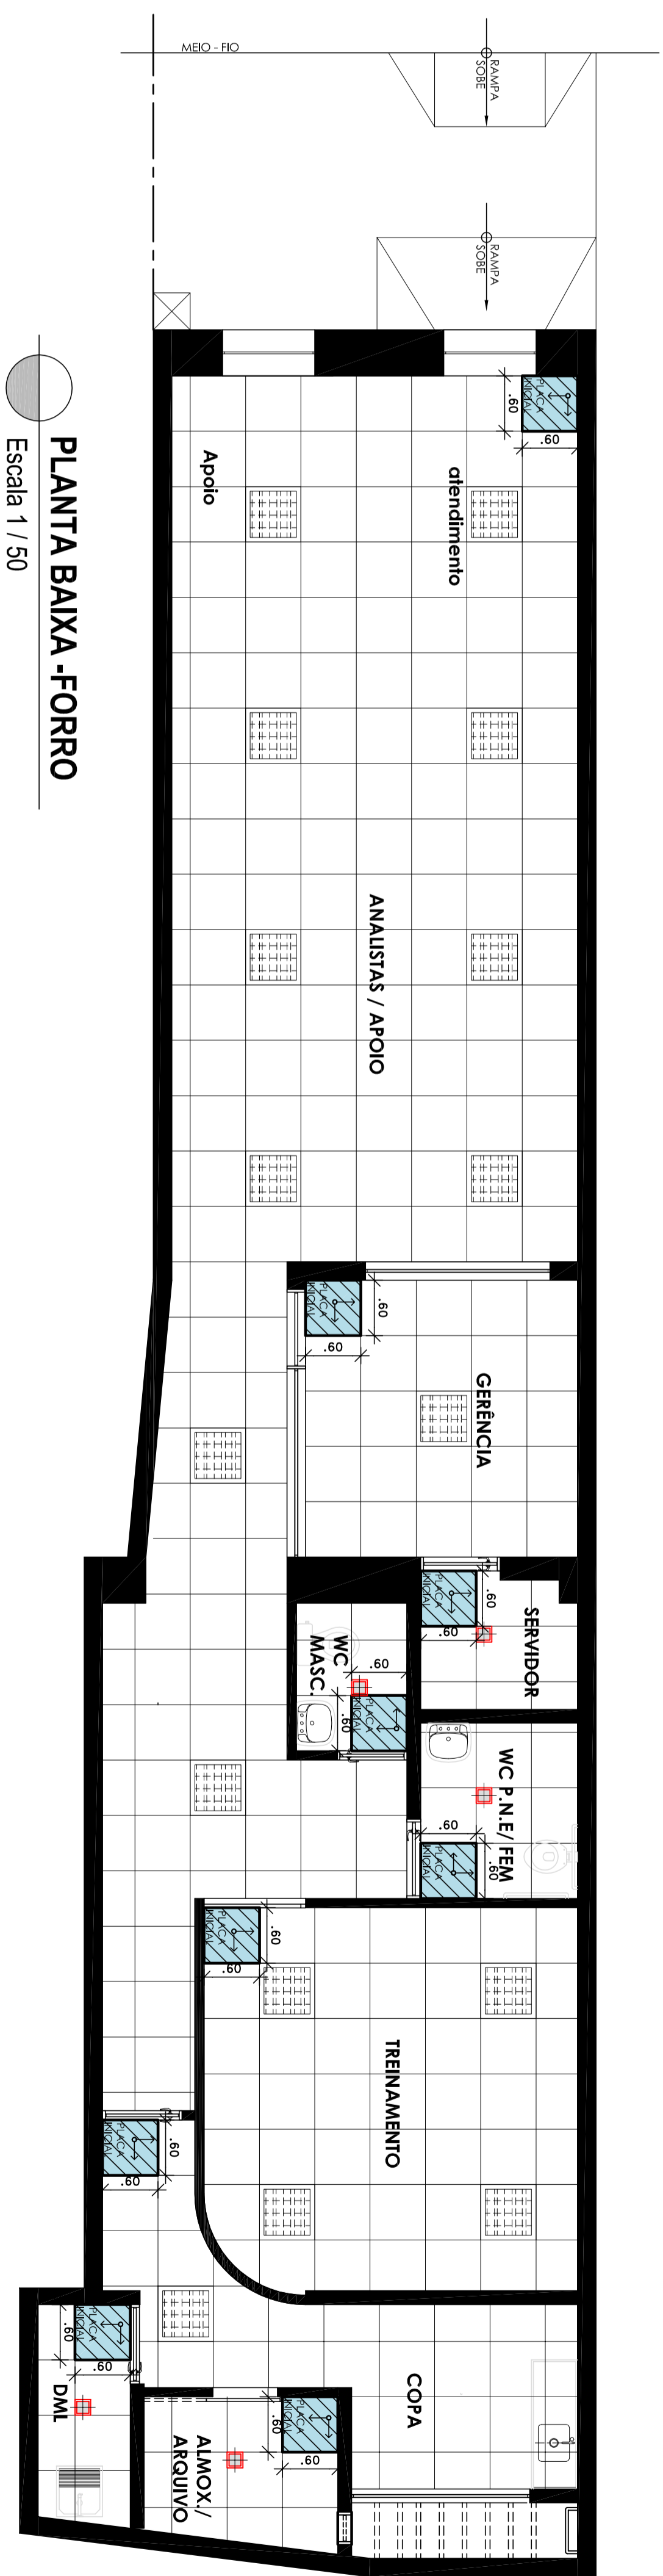

PLANTA BAIXA -FORRO
Escala 1 / 50

SIMBOLOGIA

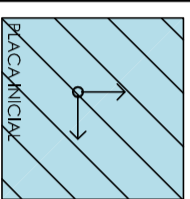

INICIO DA PAGINAÇÃO

1 - FORRO DE GESSO REMOVIVEL MINERALIZADO TREVO - 615 x 615 cm - CARNÊROS
FRADOS POR TIRANTES.