



Esquadria - E1

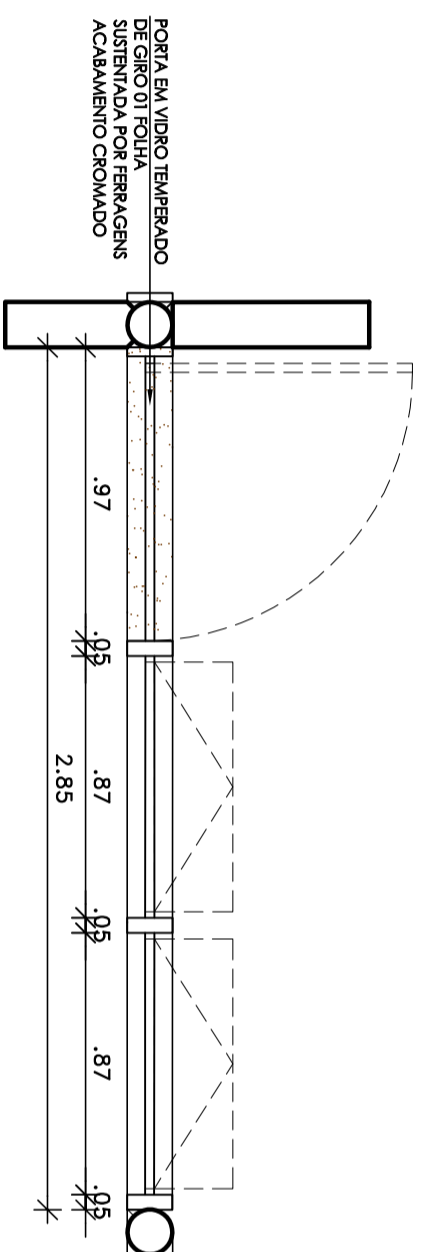

PLANTA BAIXA ELEVACÃO

Escala 1 / 25

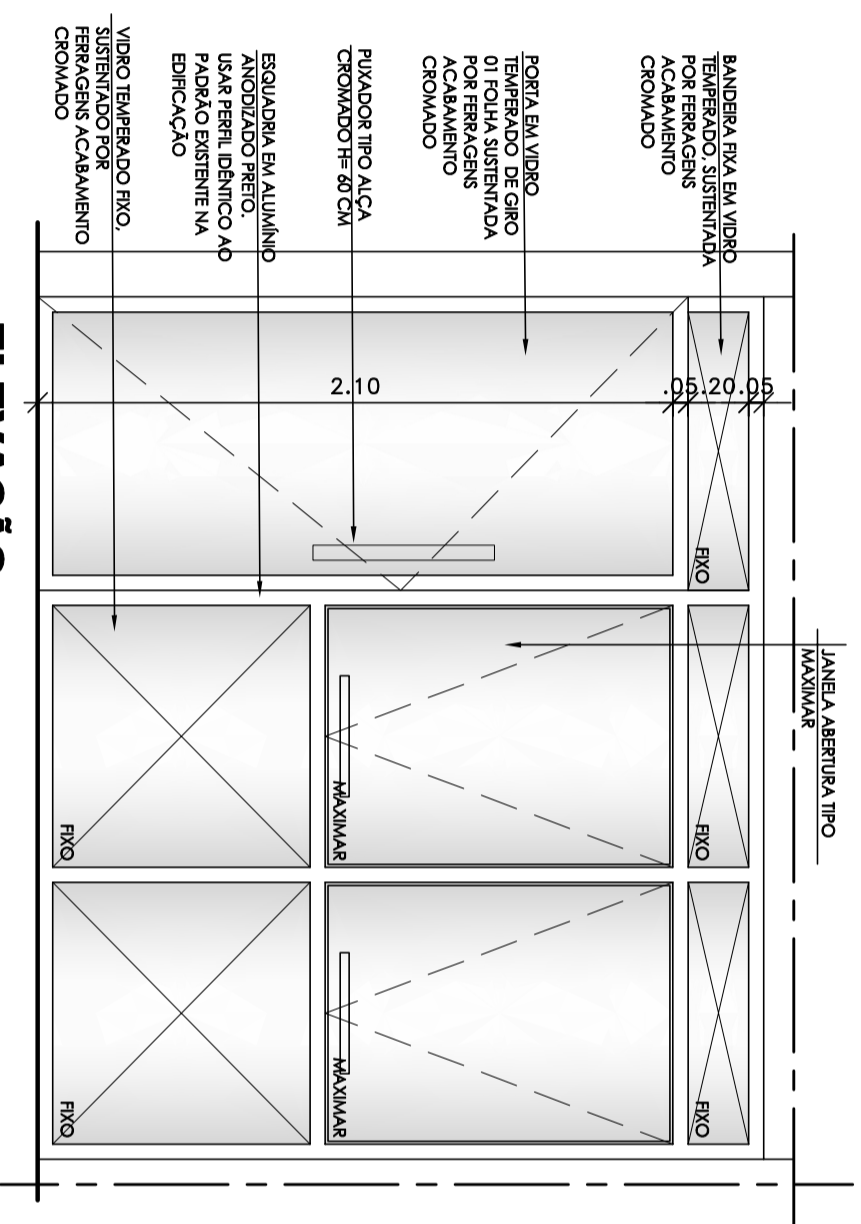

ELEVACÃO

Escala 1 / 25

AA Arquitetura Projetos e Serviços Ltda

RIOMAR TRADE CENTER - Av. República do Ilibano, nº 251 - TORRE 1 - Sala 2911 - Pina - Recife - PE.
 CEP: 51.110-160
 Fone: (81) 3314.2006 / 9977.2006
 www.aaarquitectura.com
 email: aaarquitectura.pe@gmail.com



AA ARQUITETURA

SEQUÊNCIA:

01 / 02

ENDEREÇO:

Rua Taboaires 360- Ilha do Retiro
 cep. 50.750-230

SEBRAE

DATA:

SETEMBRO / 2018

BESCALA: 1 / 25

DESENHO:

ANDREA ALVES
 SANDRA LFAO

AREA:

**SEBRAE -
 REFEITÓRIO
 ESQUADRIAS**