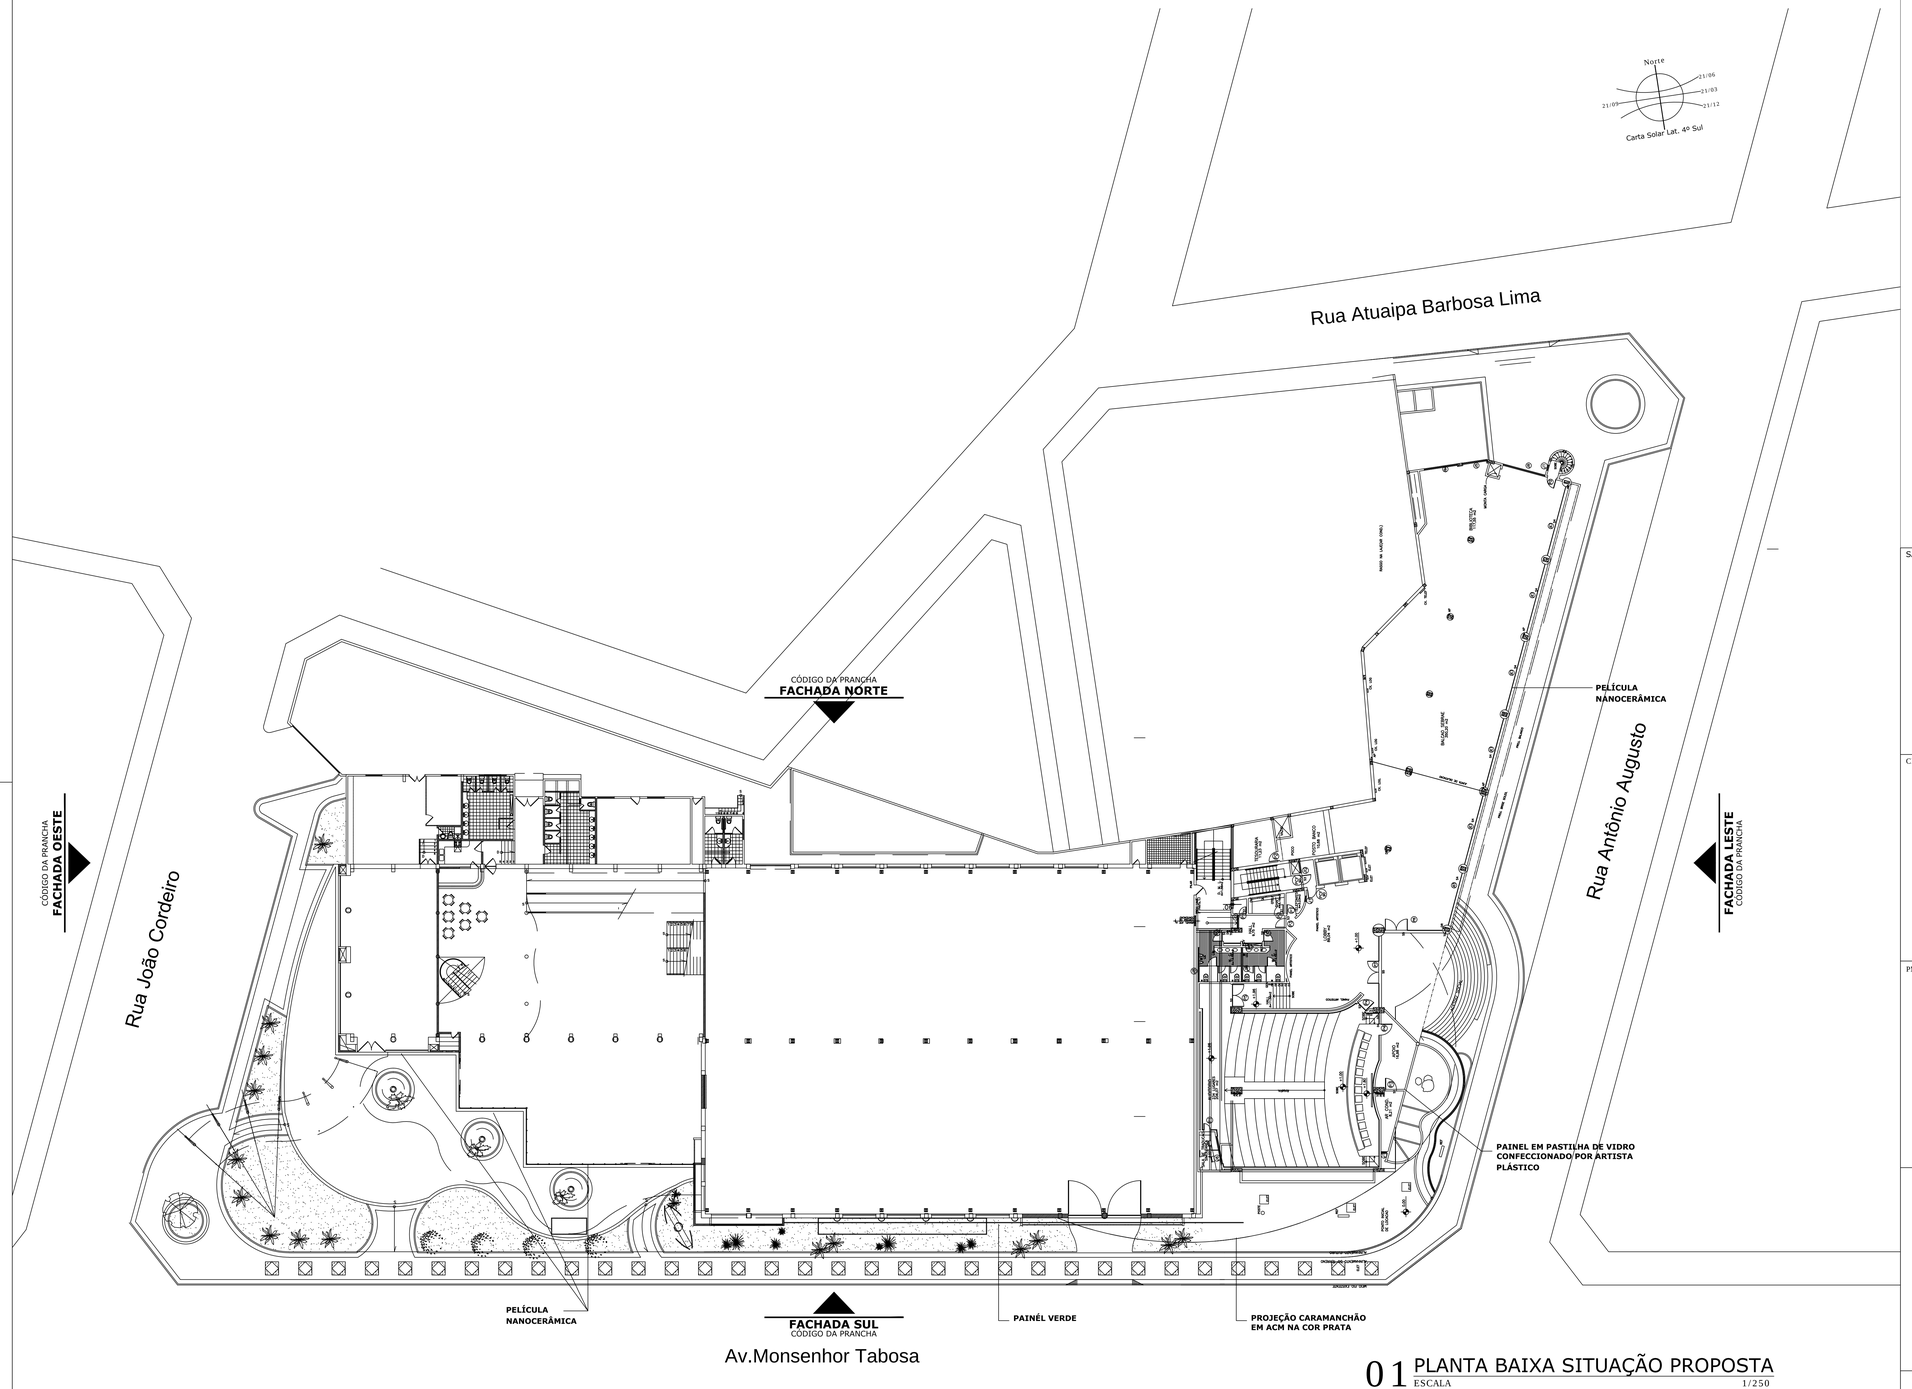

01 PLANTA BAIXA SITUAÇÃO PROPOSTA
ESCALA 1/250

QUADRO DE ESQUADRIAS

PORTAS
- P1 - 0.60 x 2.10
- P2 - 0.80 x 2.10
- P3 - 1.00 x 2.10
- P4 - 1.00 x 2.10
- P5 - 2.00 x 2.10
- P6 - 5.30 x 3.00
- P7 - 6.50 x 3.00
- P8 - 8.00 x 2.45
- P9 - 2.20 x 2.57

JANELAS
- J1 - 0.50 x 1.00
- J2 - 1.20 x 1.20
- J3 - 1.50 x 0.50
- J4 - 1.90 x 1.20
- J5 - 2.00 x 1.50
- J6 - 2.50 x 0.60
- J7 - 3.00 x 0.60
- J8 - 3.00 x 0.50
- J9 - 4.00 x 1.50
- J9A - 3.00 x 1.50
- J10 - 4.20 x 0.50
- J11 - 4.20 x 0.60
- J12 - 0.30 x 1.00

JANELAS ESPECIAIS
- JE1 - 0.90 x 2.45
- JE2 - 2.15 x 1.20
- JE3 - 2.15 x 2.45
- JE4 - 3.00 x 2.45
- JE5 - 5.00 x 3.00
- JE6 - 5.30 x 1.50
- JE7 - 6.50 x 3.00
- JE8 - 6.80 x 1.50
- JE9 - 6.90 x 2.45
- JE10 - 7.00 x 1.50
- JE11 - 11.80 x 3.00
- JE12 - VAR x 3.00
- JE13 - VAR x 3.00
- JE14 - VARIAVEL
- JE15 - VARIAVEL
- JE16 - VARIAVEL
- JE17 - ø 2.20

COMBOGOS
- C1 - 3.00 x 1.50
- C2 - 6.55 x 1.00
- C3 - 5.70 x 0.60

ESQUADRIAS CONTRA INCENDIO
- JI1 - 0.50 x 1.00 (DOTADA DE VIDRO ARAMADO)
- JI2 - 1.00 x 0.70 (VENEZIANA INVERTIDA)
- JI3 - 0.70 x 1.20 (VENEZIANA INVERTIDA)
- PCF90 - 0.90 x 2.00 (PORTA CORTA FOGO)

PORTOES
- PT1 – 1.00 X 1.50
- PT2 – 1.00 X 2.10
- PT3 – 2.00 X 2.10
- PT4 – 2.80 X 2.50

SAÚDE

ISS PROJETO

CREA

ISS CÁLCULO

PMF

ISS CONSTRUÇÃO

APROVO

Proprietário

Projeto

Cálculo

Construção

ARQUITETA SÔNIA BAYMA
CAU/CE 117.235-2 CREA/CE 46.650
Cel.: 85 9959.8650
e-mail:soniabayma@hotmail.com

Cliente: SEBRAE

Data: 02.07.2012

Obra: REFORMA FACHADAS
BAIRRO CENTRO - FORTALEZA

Fase de Projeto: PROJETO EXECUTIVO

Desenhos: PLANTA BAIXA TÉRREO PROPOSTA

Esc. 1/250

Código da Prancha: PE-006.2012-SEB

Prancha: 06
35