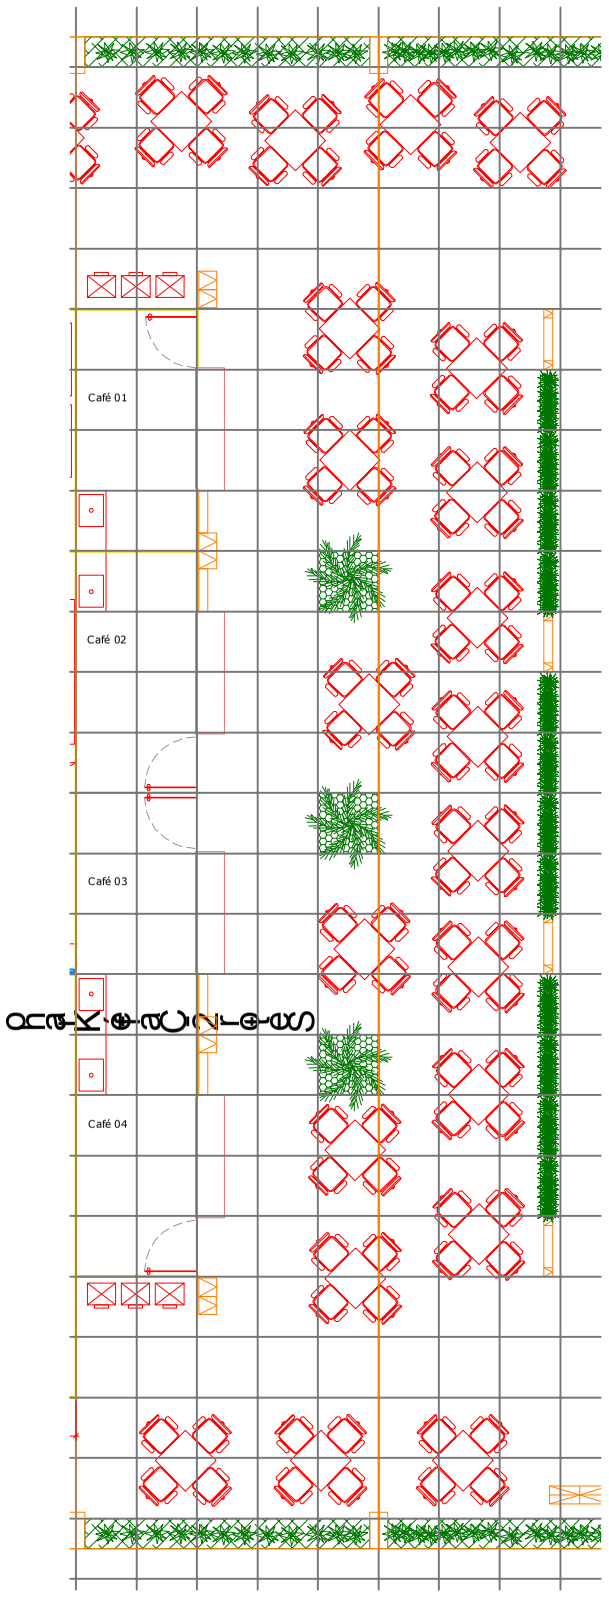

SETOR 2 - KRAHO CAFÉ- PLANTA GERAL

ESCALA: 1 : 125

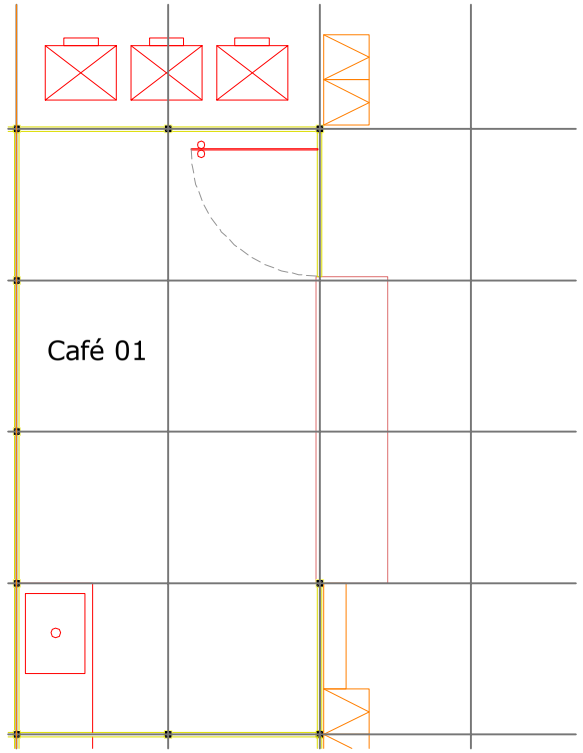

SETOR 2 - KRAHO CAFÉ- PLANTA QUIOSQUE

ESCALA: 1 : 50

LEGENDA

Box Truss Q30

Parede altura de 3,20m, em Painéis TS e/ou PS e/ou formiplac brancos estruturados em perfis de alumínio, montantes octogonais e travessas em sistema modular padronizado tipo "octanorm" ou similar.

Porta com estrutura modular de alumínio e painéis TS e/ou PS e/ou vidro e/ou do mesmo material da parede medindo 1,00 X 0,70m, recebendo o mesmo tratamento.

Bancada com pia inox medindo 0,50 x 1,00, torneira de metal, sifão, registro, com instalação de água e esgoto.

Conjunto composto por 1 Mesa e 4 Cadeiras com braços de plástico branco

SETOR 2 - KRAHO CAFÉ- 3 D

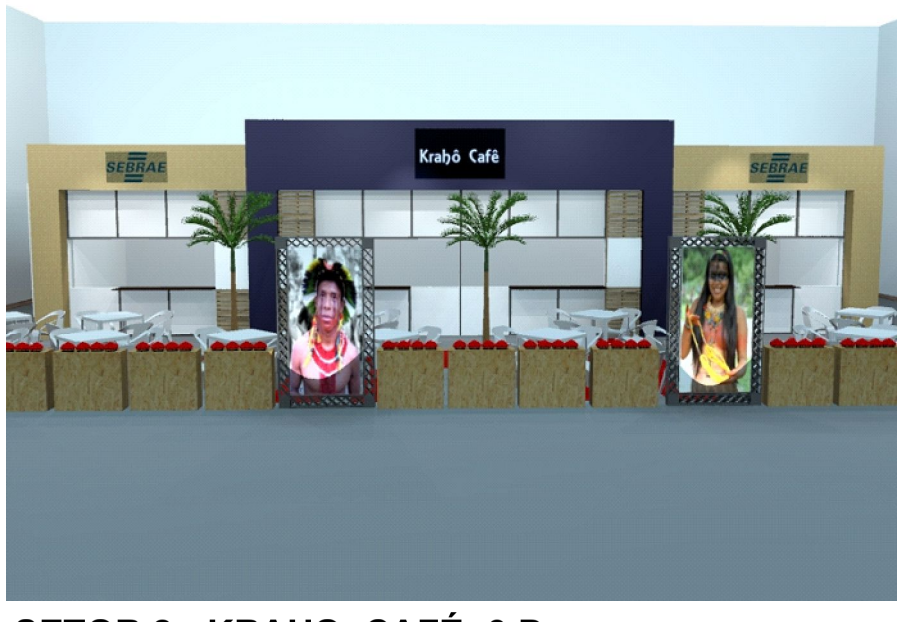

SETOR 2 - KRAHO CAFÉ- 3 D

OBSERVAÇÃO:
Todas as medidas deverão ser confirmadas e conferidas in loco pelo executor

PROJETO DE ARQUITETURA E DESIGN PARA EVENTOS

Jogos Mundiais dos Povos Indigenas — Feira de Artesanato — SEBRAE

Objeto: Setor 2 - Planta baixa

Data evento: outubro de 2015

Proprietário:	Arquiteto(a)	Designer de interiores(a)	Escala indicada
Serviço Brasileiro de Apoio às Micro e Pequenas Empresas do Tocantins CNPJ: 25.089.962/0001-90	Ada Gabriela dos Santos CAU 74401-8	Juliane Gosch ABD 23078	12 30