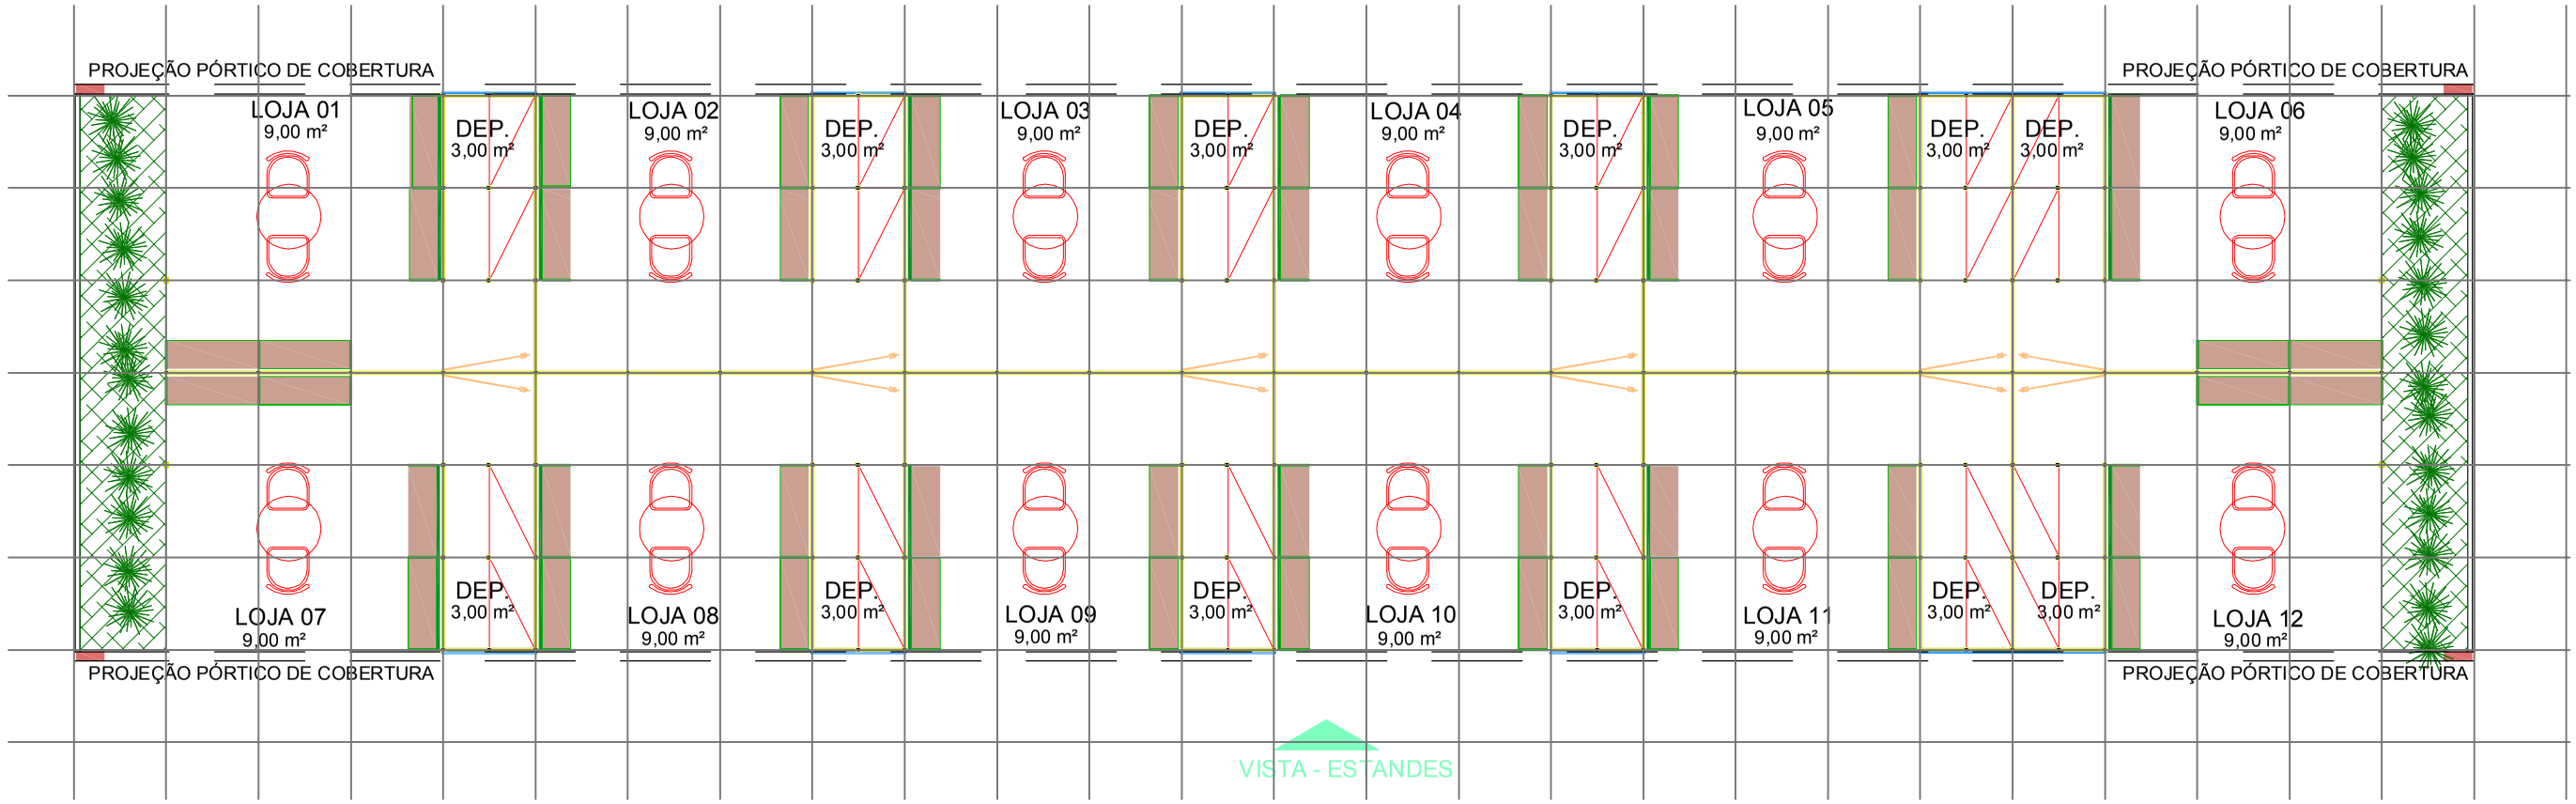

VISTA - ESTANDES

SETOR 3 - LOJAS

ESCALA: 1 : 75

3 D SETOR 3 - LOJA VISTA

3 D SETOR 3 - LOJAS VISTA SUPERIOR

LEGENDA

- Estrutura em spyder altura de 3,20 com vidro 1m x 1m, no sistema tipo "Octanorm"; estruturados em perfis de alumínio, montantes octogonais e travessas em sistema modular padronizado tipo "octanorm" ou similar. Acabamento com adesivo de vinil.
- Parede altura de 3,20m, em Painéis TS e/ou PS e/ou formiplac brancos estruturados em perfis de alumínio, montantes octogonais e travessas em sistema modular padronizado tipo "octanorm" ou similar.
- Porta com estrutura modular de alumínio e painéis TS e/ou PS e/ou vidro e/ou do mesmo material da parede medindo 2,10 X 0,70m, contendo fechadura com chave.
- Painel de MDF canaletado no laminado melamínico cor branca com bordas fitadas com fita da mesma cor, fixação tipo spyder. Medida: 2,00x 1,22 x 18mm
- Prateleiras com fixação em mão francesas. Prateleira em MDF/MPD com acabamento na cor castanho textura poro com espessura de 18 mm com bordas fitadas com fita da mesma cor. Medindo 1,00 x 0,30 x 0,18 m (L x P x A)
- Mesa redonda com tampo de vidro (diâmetro 70 cm) redondo e pé tubular metálico cromado. Cadeira estofada fixa sem braço, adequada ao perfil do evento na cor cinza
- Estande em perfis de alumínio, montantes octogonais e travessas em sistema modular padronizado tipo "octanorm" ou similar, com 04 níveis de prateleiras tampo em MDF branco. Medindo: 1,00 x 0,50 x 2,00 m. (L X P X A)

OBSERVAÇÃO:
Todas as medidas deverão ser confirmadas e conferidas in loco pelo executor

PROJETO DE ARQUITETURA E DESIGN PARA EVENTOS

Jogos Mundiais dos Povos Indigenas — Feira de Artesanato

Objeto: Setor 3 - Planta baixa

Data evento: outubro de 2015

Proprietário:	Arquiteto(a)	Designer de interiores(a)	Escala
Serviço Brasileiro de Apoio às Micro e Pequenas Empresas do Tocantins CNPJ: 25.089.962/0001-90	Ada Gabriela dos Santos CAU 74401-8	Juliane Gosch ABD 23078	indicada

14
30