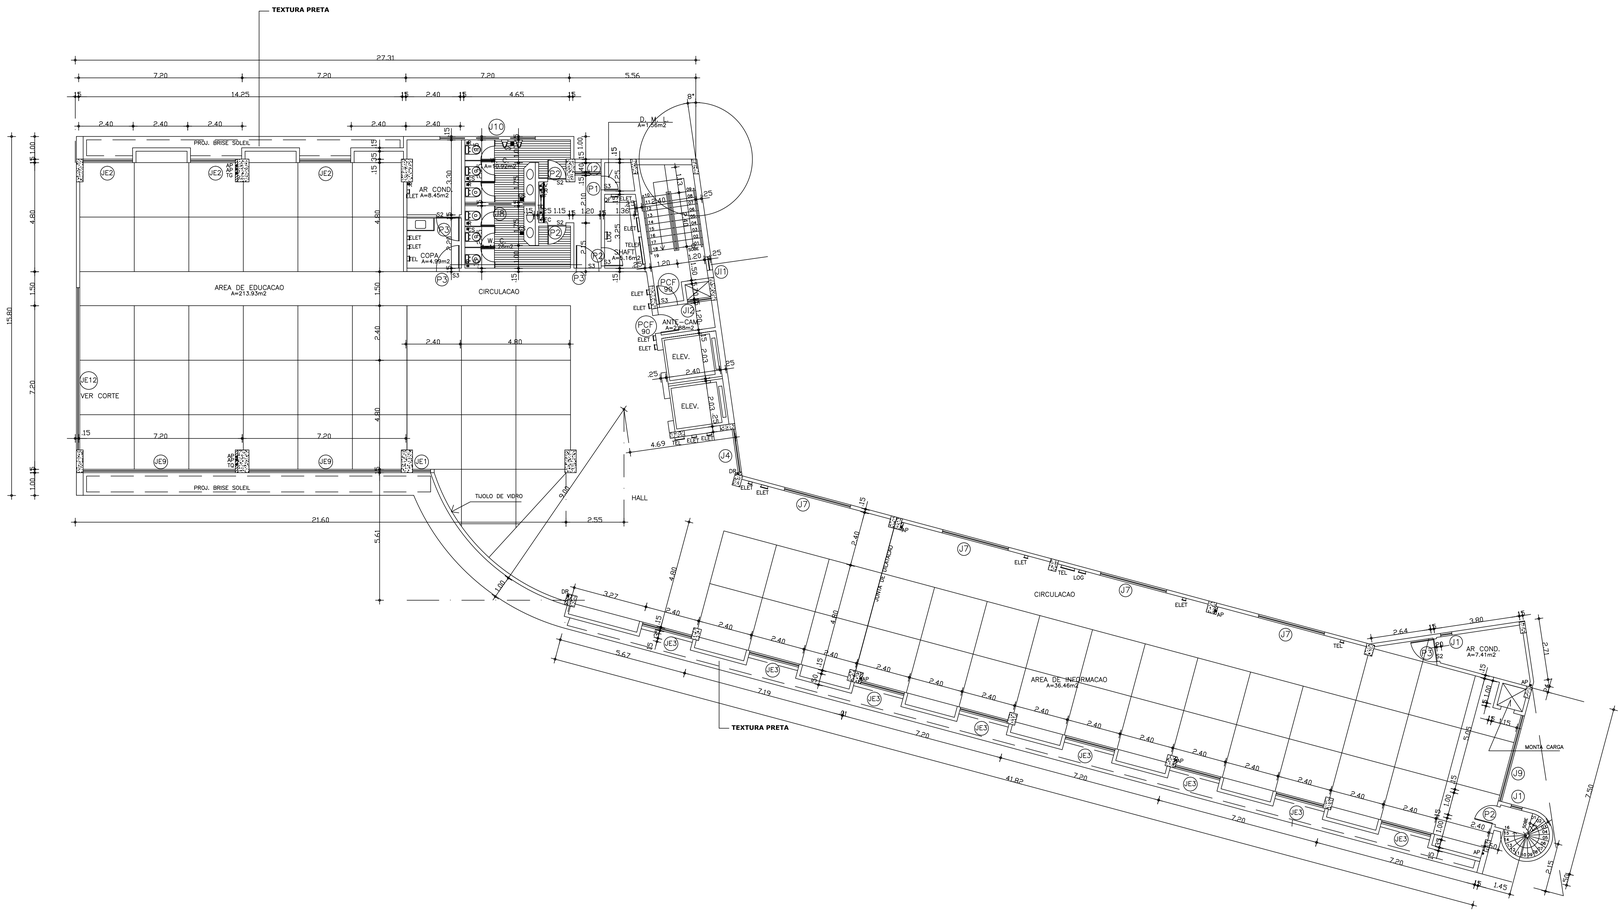
TEXTURA PRETA
27.31
7.20
7.20
7.20
5.56
14.25
2.40
4.65
2.40
2.40
2.40
2.40
2.40
PROJ. BRISE SOLEIL
AREA DE EDUCACAO
A=213.93m2
CIRCULACAO
AR CONC.
ELET A=8.45m2
COPA
ELET. A=4.99m2
D. M.
A=1.26m2
8°
V10
V11
