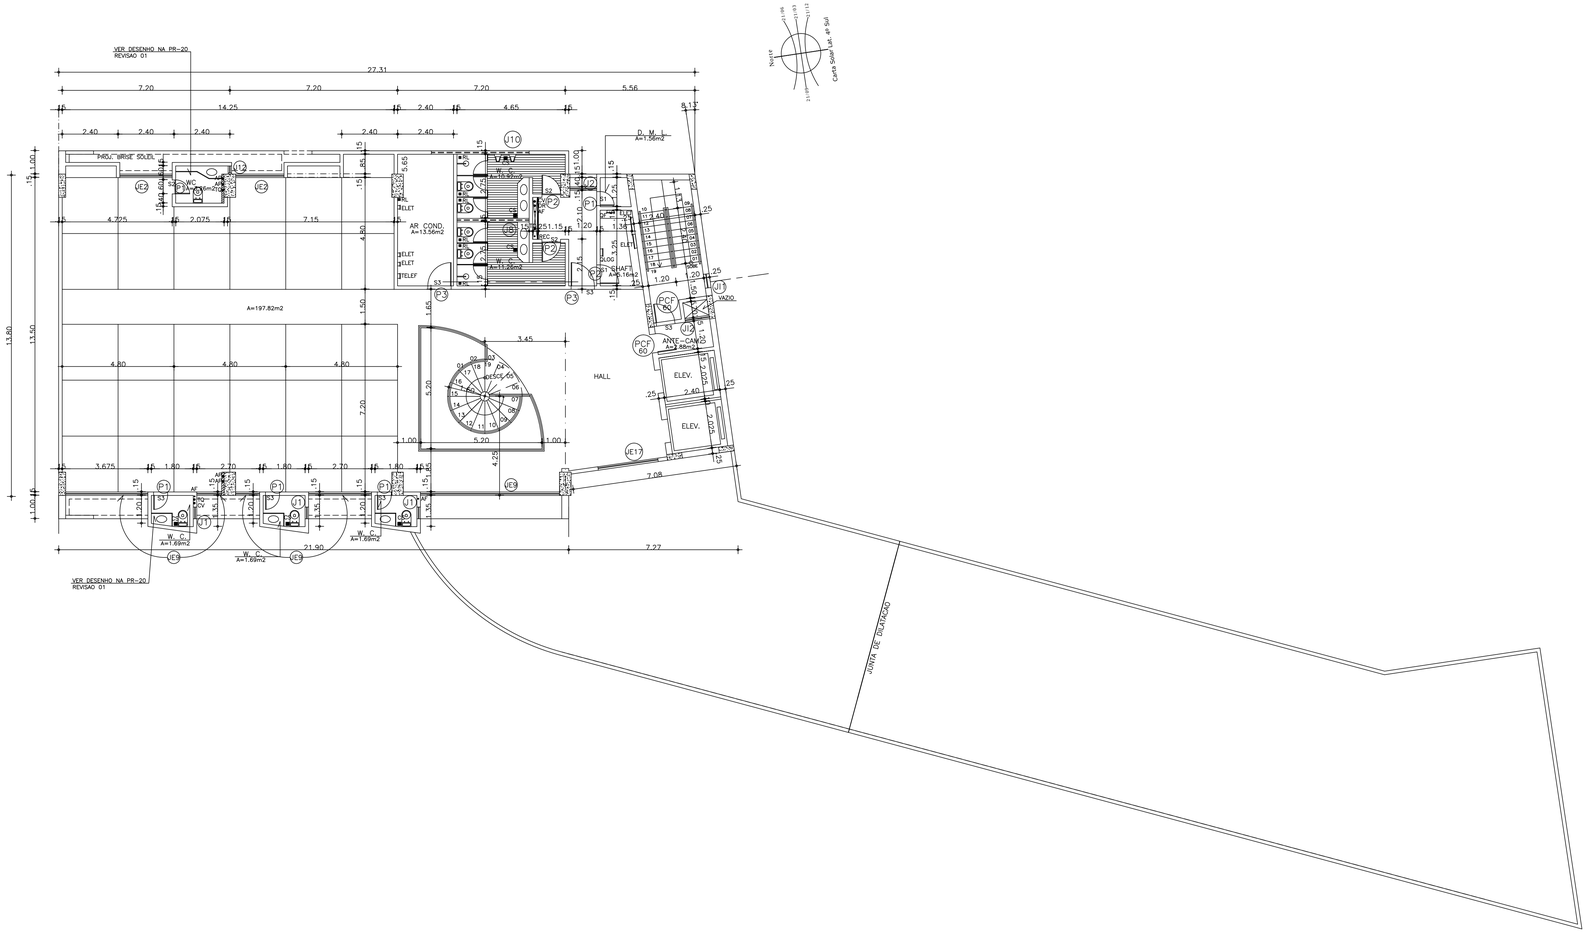

01 PL.Bx.7 PAV. EXISTENTE
ESCALA 1/100

QUADRO DE ESQUADRIAS

PORTAS

P1 - 0.60 x 2.10
P2 - 0.80 x 2.10
P3 - 1.00 x 2.10
P4 - 1.00 x 2.10
P5 - 2.00 x 2.10
P6 - 5.30 x 3.00
P7 - 6.50 x 3.00
P8 - 8.00 x 2.45
P9 - 2.20 x 2.57

JANELAS

J1 - 0.50 x 1.00
J2 - 1.20 x 1.20
J3 - 1.50 x 0.50
J4 - 1.90 x 1.20
J5 - 2.00 x 1.50
J6 - 2.50 x 0.60
J7 - 3.00 x 0.60
J8 - 3.00 x 0.50
J9 - 4.00 x 1.50
J9A - 3.00 x 1.50
J10 - 4.20 x 0.50
J11 - 4.20 x 0.60
J12 - 0.30 x 1.00

JANELAS ESPECIAIS

JE1 - 0.90 x 2.45
JE2 - 2.15 x 1.20
JE3 - 2.15 x 2.45
JE4 - 3.00 x 2.45
JE5 - 5.00 x 3.00
JE6 - 5.30 x 1.50
JE7 - 6.50 x 3.00
JE8 - 6.80 x 1.50
JE9 - 6.90 x 2.45
JE10 - 7.00 x 1.50
JE11 - 11.80 x 3.00
JE12 - VAR x 3.00
JE13 - VAR x 3.00
JE14 - VARIAVEL
JE15 - VARIAVEL
JE16 - VARIAVEL
JE17 - ø 2.20

COMBOGOS

C1 - 3.00 x 1.50
C2 - 6.55 x 1.00
C3 - 5.70 x 0.60

ESQUADRIAS CONTRA INCENDIO

JI1 - 0.50 x 1.00 (DOTADA DE VIDRO ARAMADO)
JI2 - 1.00 x 0.70 (VENEZIANA INVERTIDA)
JI3 - 0.70 x 1.20 (VENEZIANA INVERTIDA)
PCF90 - 0.90 x 2.00 (PORTA CORTA FOGO)

PORTOES

PT1 – 1.00 X 1.50
PT2 – 1.00 X 2.10
PT3 – 2.00 X 2.10
PT4 – 2.80 X 2.50

SAÚDE

ISS PROJETO

CREA

ISS CÁLCULO

PMF

ISS CONSTRUÇÃO

Proprietário

Projeto

Cálculo

Construção

APROVO

ARQUITETA SÔNIA BAYMA
CAU/CE 17.225-2 CREA/CE 46.650
Cel.: 85 9959.8650
e-mail:soniabayma@hotmail.com

1/100

Cliente
SEBRAE - ED. SEDE
Av. Monsenhor Tabosa, 777
Obra
REFORMA FACHADAS
BAIRRO CENTRO - FORTALEZA
Fase de Projeto
PROJETO EXECUTIVO
Código de Projeto
PE-019.2012.SEB

Data
02.07.2012
Desenho
PI Bx 7 PAV. EXISTENTE
Esc. 1/100
Prancha
19
35