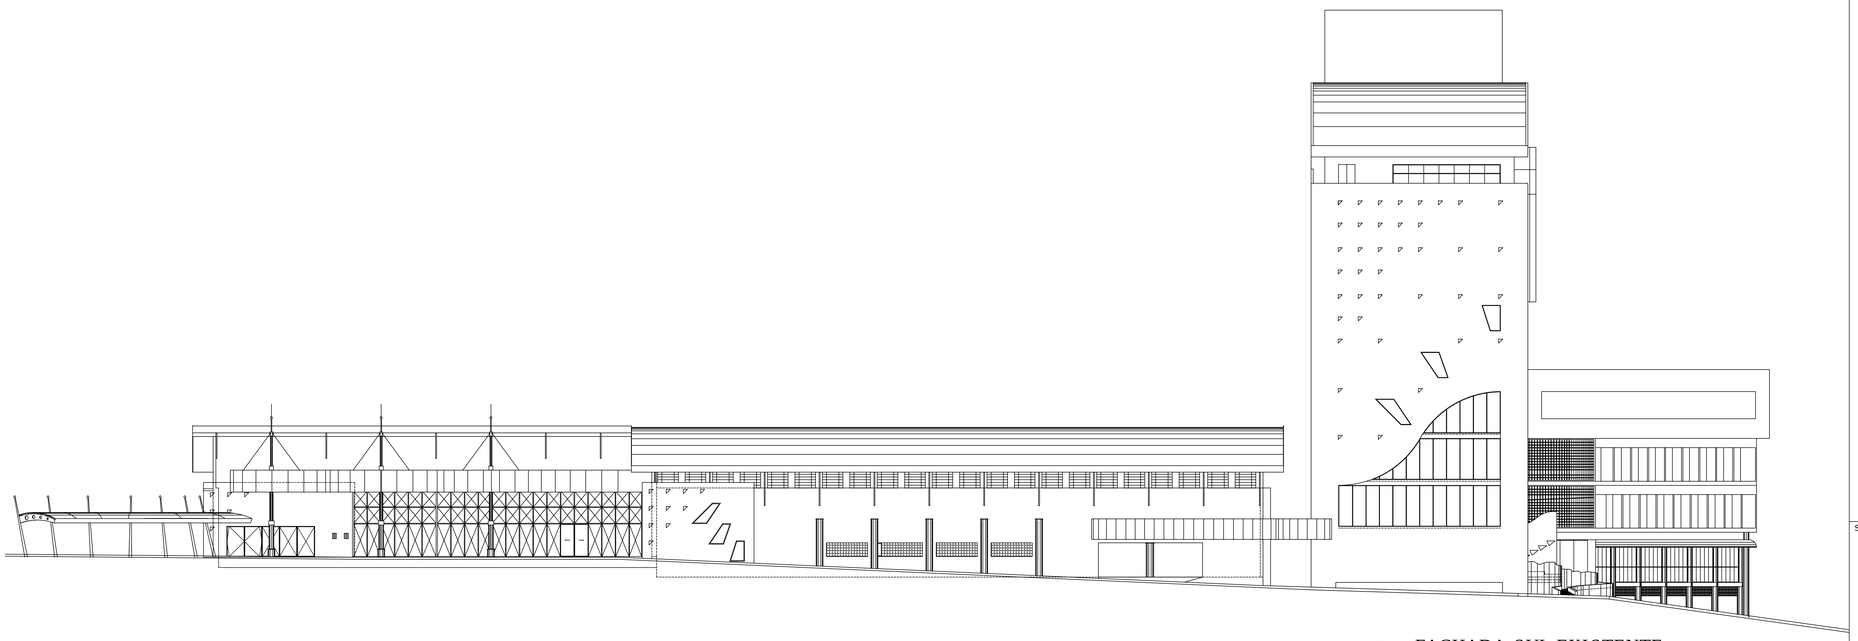

01 FACHADA SUL EXISTENTE
ESCALA 1/200

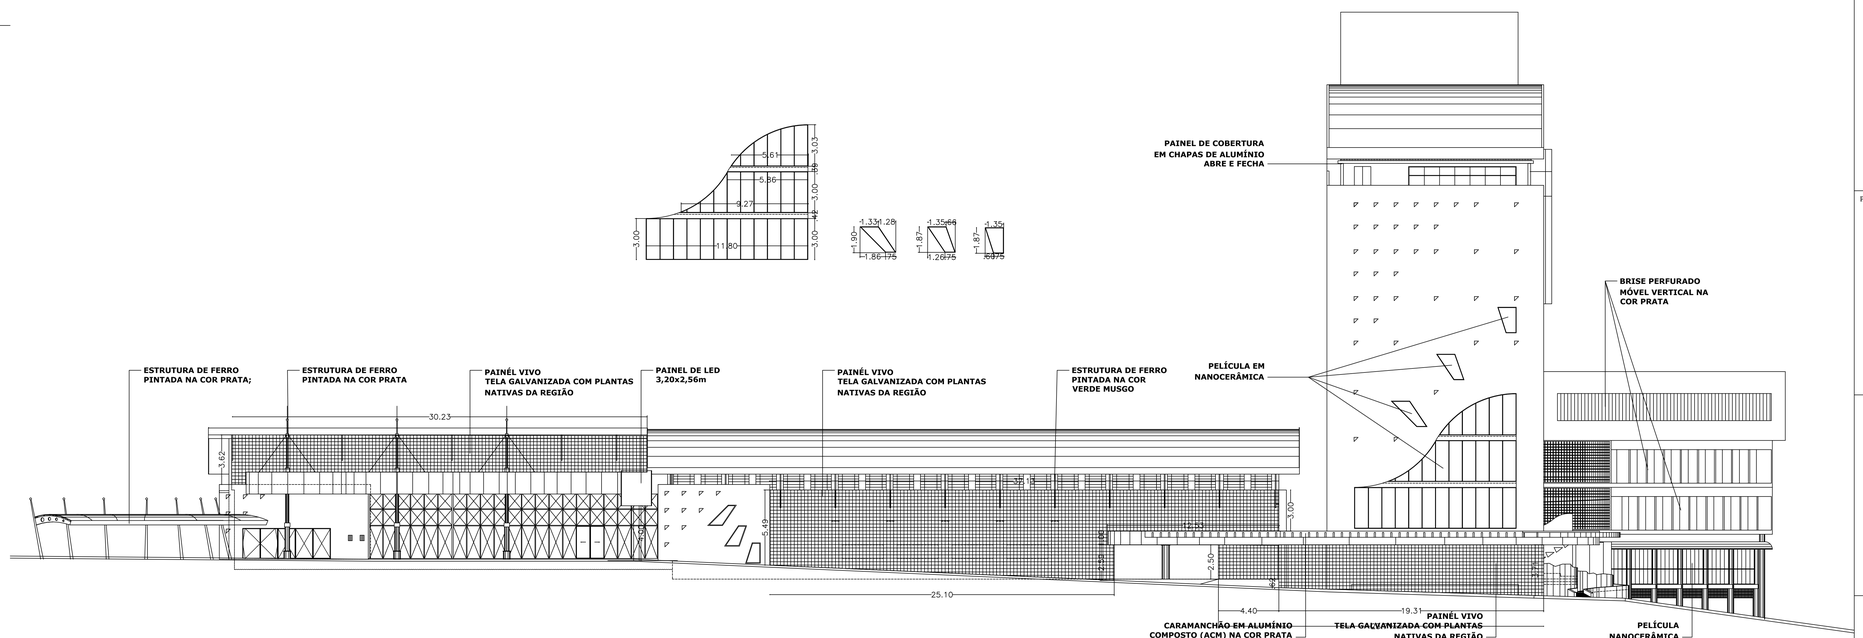

02 FACHADA SUL PROPOSTA
ESCALA 1/200

SAÚDE

ISS PROJETO

CREA

ISS CÁLCULO

PMF

ISS CONSTRUÇÃO

APROVO

Proprietário

Projeto

Cálculo

Construção

ARQUITETA SÔNIA BAYMA
CAU/CE 117.235-2 CREA/CE 46.650
Cel.: 85 9959.8650
e-mail:soniabayma@hotmail.com

1/100

Cliente
SEBRAE - ED. SEDE
ALMIRANTE TAMANDARÉ, 555

Data
02.07.2012

Obra
REFORMA FACHADAS
BAIRRO CENTRO - FORTALEZA

Desenhos
FACHADA SUL EXISTENTE Esc. 1/200
FACHADA SUL PROPOSTA Esc. 1/200

Fase do Projeto
PROJETO EXECUTIVO

Prancha
23
35

Código da Prancha
PE-023.2012.SEB