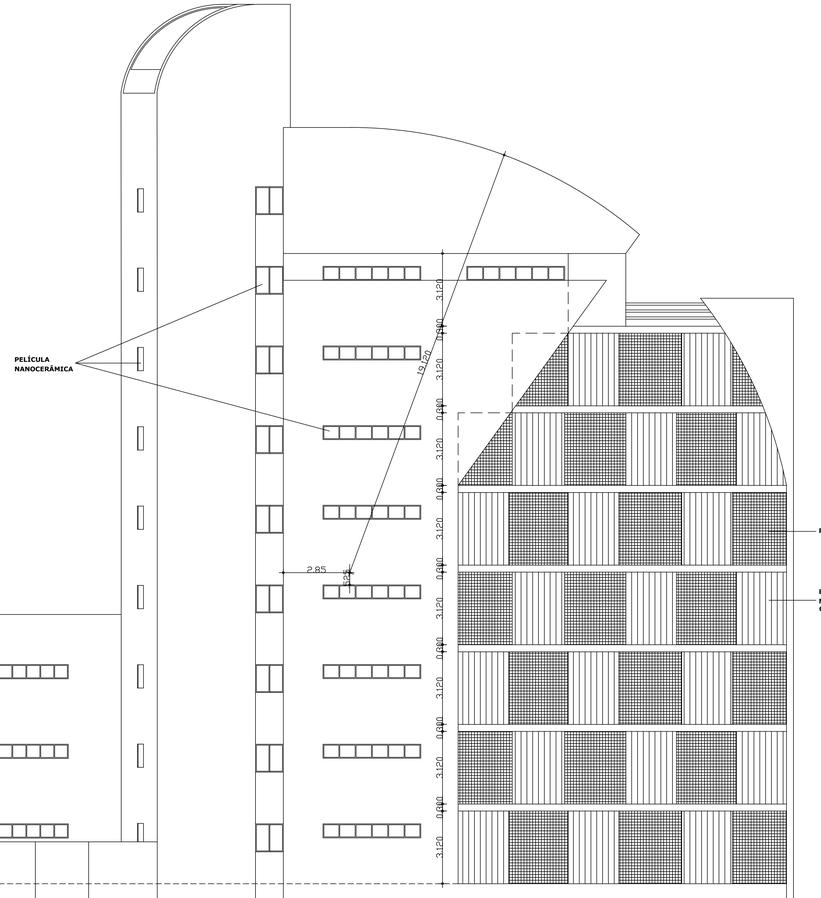

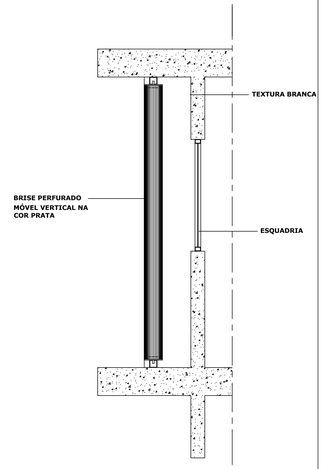

02 DETALHE BRISE
ESCALA 1/25

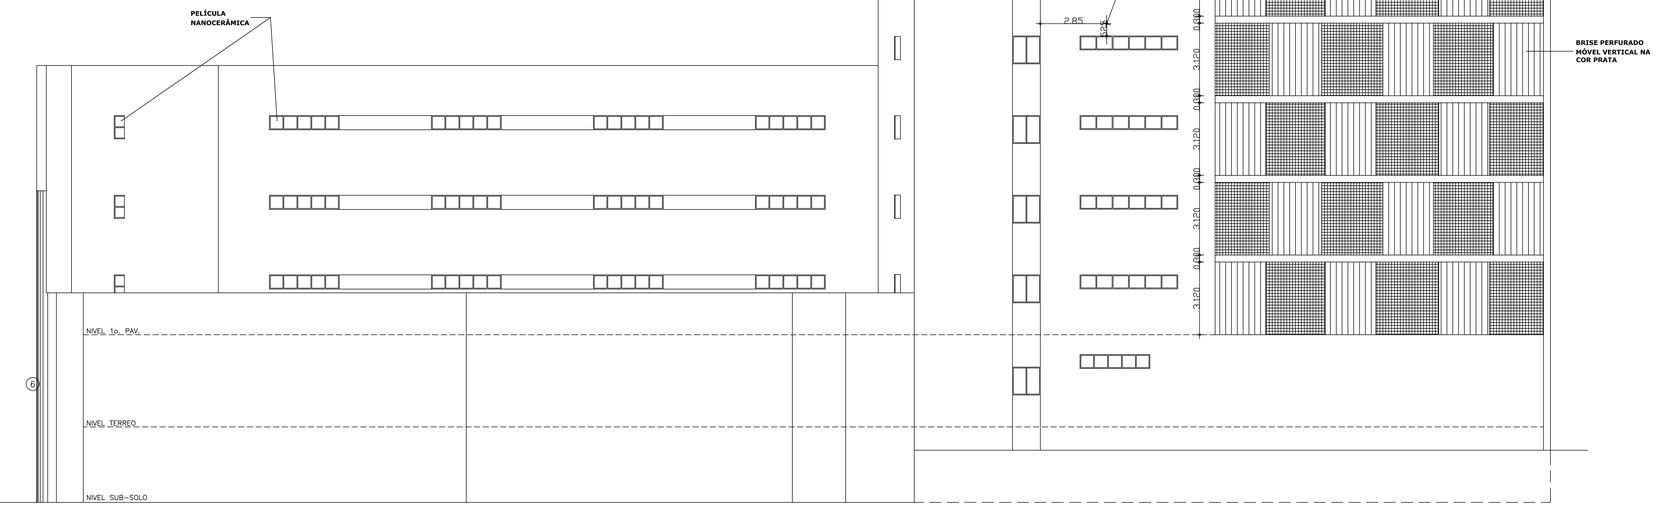

01 FACHADA OESTE PROPOSTA
ESCALA 1/100

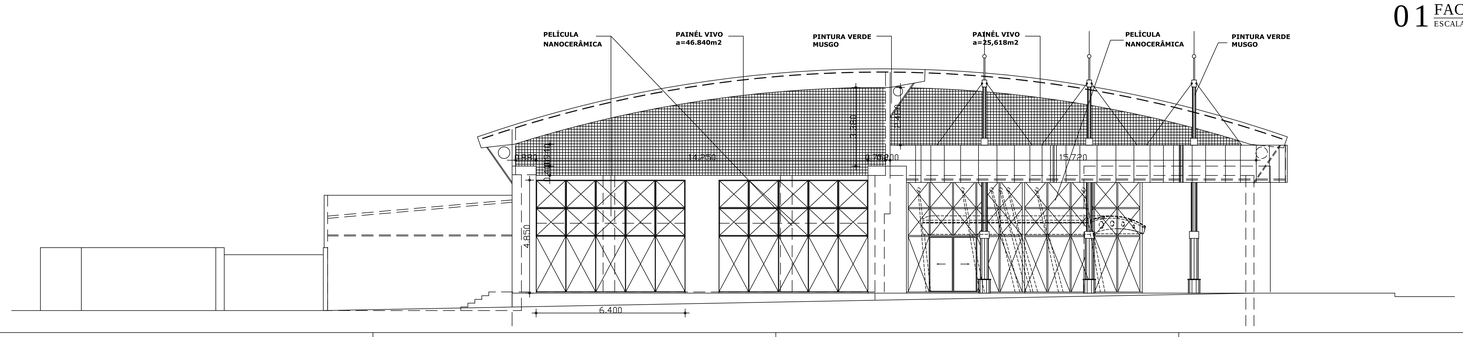

SAÚDE	ISS PROJETO
CREA	ISS CÁLCULO
PMF	ISS CONSTRUÇÃO
Proprietário Projeto Cálculo Construção	APROVO

ARQUITETA SÔNIA BAYMA
CAU/CE 117.235-2 CREA/CE 46.650
Tel.: 85 9959.8650
e-mail:soniabayma@hotmail.com

1/100

Obra
SEBRAE - ED. SEDE
AV MONSENHOR TABOSA, 777

Obra
REFORMA FACHADAS
MARIO LENTINI - FORTALEZA

Fase do Projeto
PROJETO EXECUTIVO

Código do Projeto
PE-029.2012.SEB

Data
02.07.2012

Prancha
FACHADA OESTE PROPOSTA Esc. 1/100

29
35