




09 SOLEIRA PARA DIFERENÇA DE PISO-TIPO S3  
ESCALA 1/5

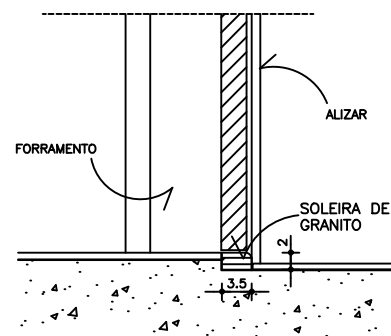


08 SOLEIRA PARA DESNIVEL - TIPO S2  
ESCALA 1/5

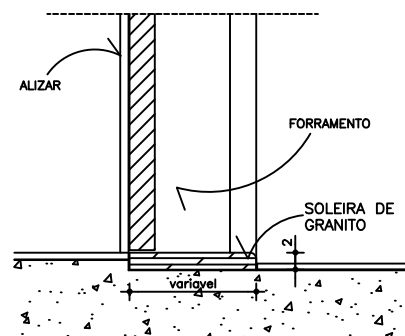


07 SOLEIRA PARA DESNIVEL - TIPO S1  
ESCALA 1/5

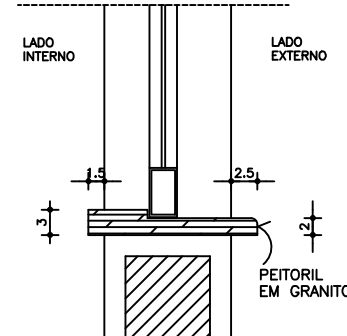


06 PEITORIL GENEICO  
ESCALA 1/5

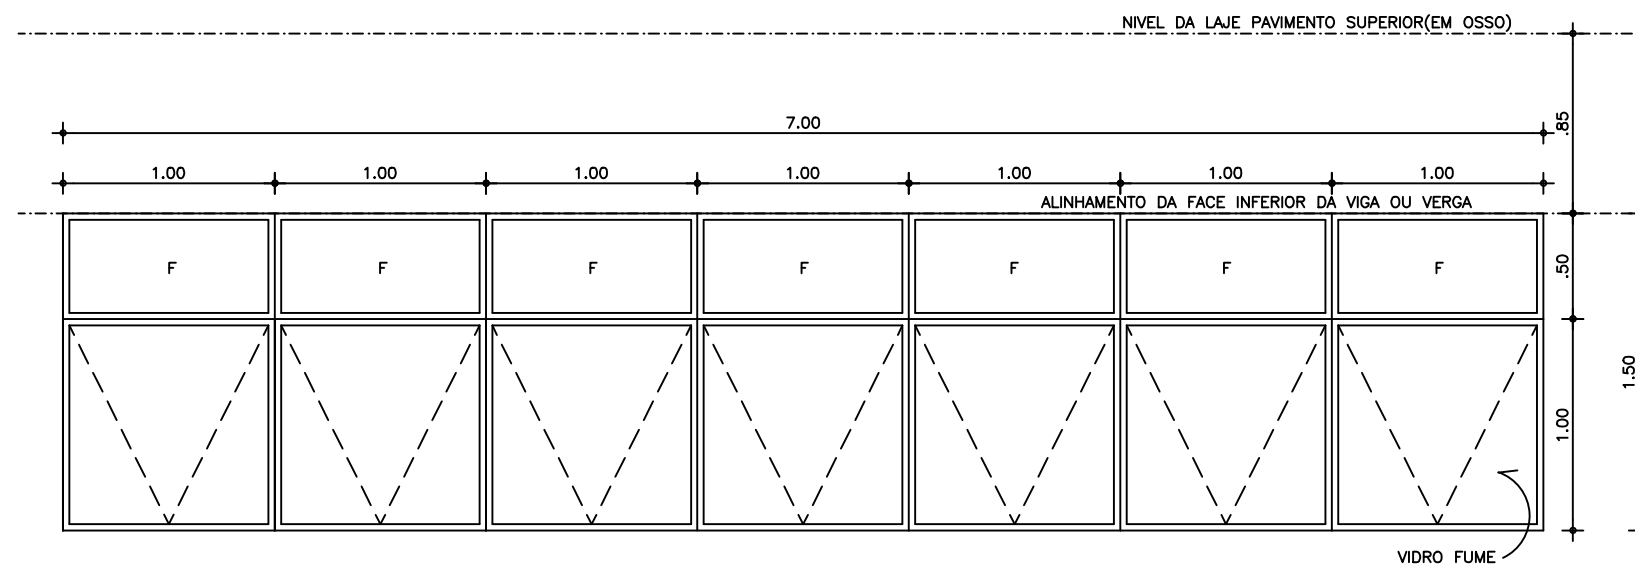

05 JE10 - ELEVACAO  
ESCALA 1/20

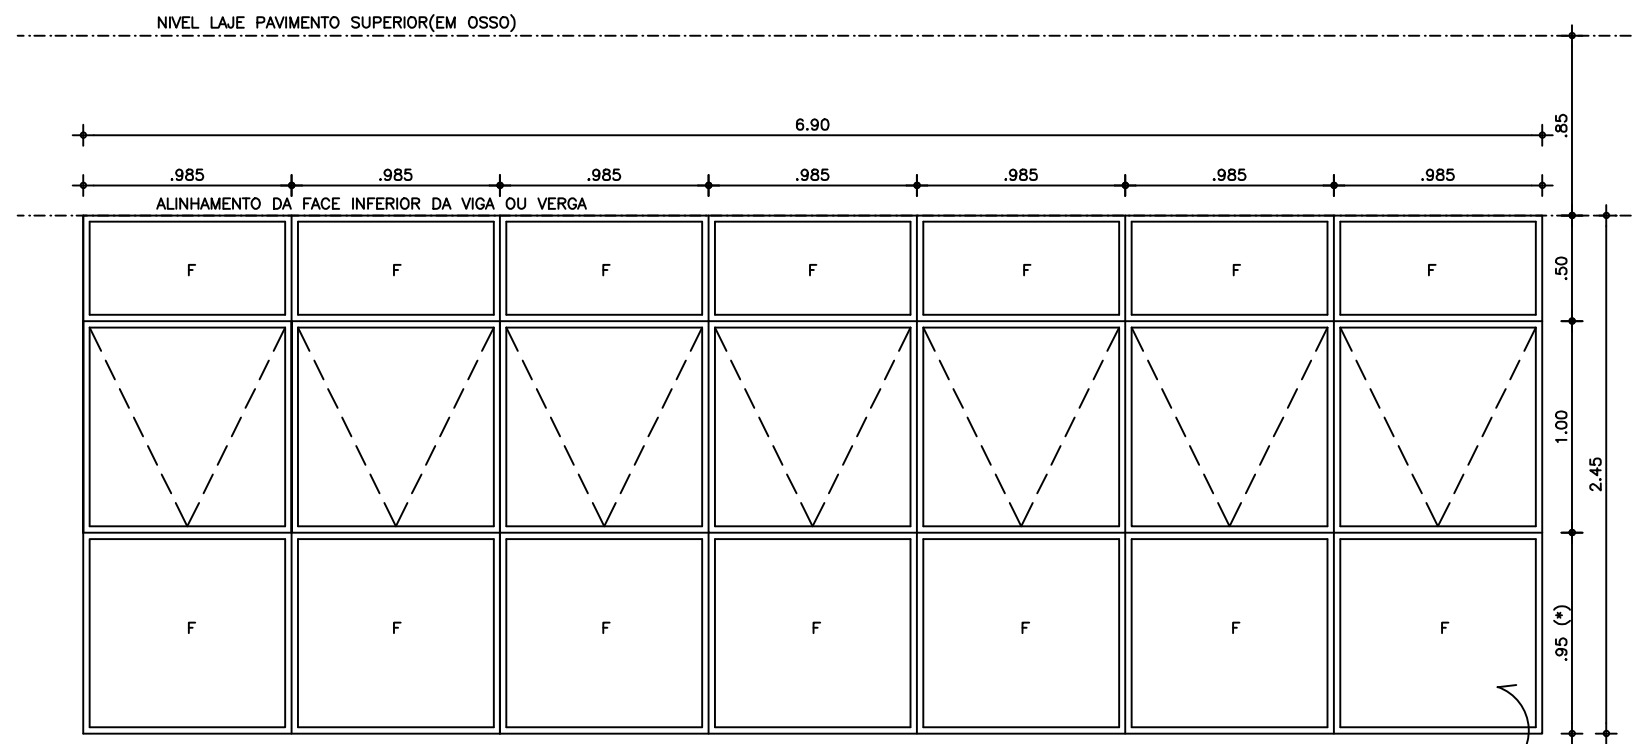


04 JE9 - ELEVACAO  
ESCALA 1/20

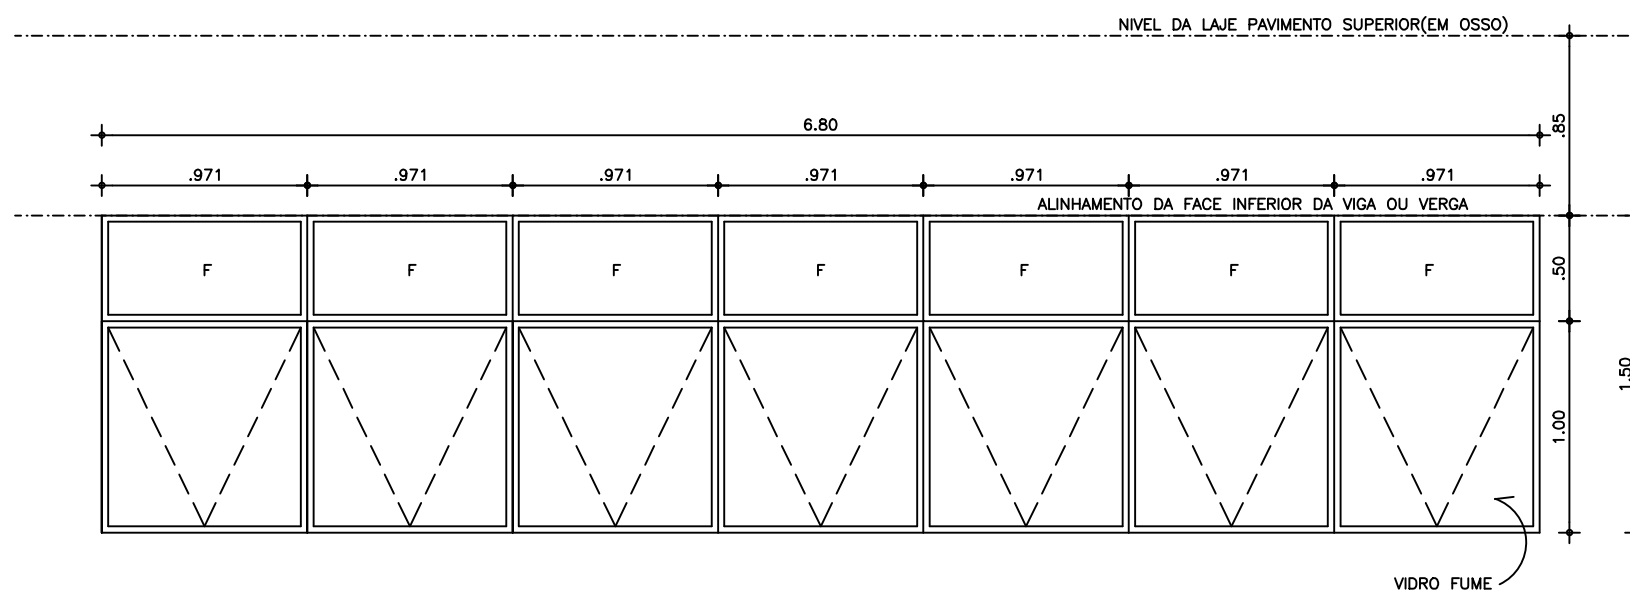

03 JE8 - ELEVACAO  
ESCALA 1/20


(\*) 1-AJUSTAR COTA PARA NIVEL DE PISO ACABADO  
OBSERVAR QUE NOS 6o. E 7o. PAVIMENTOS E COBERTURA A J9 SERA SECCIONADA  
PELA ALVENARIA DOS W.C.s. NESSES CASOS DEVEM SER MANTIDAS A MODULACAO, E  
NAO HAVERA MAXIMAR NOS MODULOS RECORTADOS PELAS ALVENARIAS, ELAS SERAO  
FIXAS.

OBSERVACOES:  
1 - AS MEDIDAS DEVERAO SER CONFIRMADAS NO LOCAL.  
2 - AS ESQUADRIAS DE ALUMINIO SERAO ANODIZADAS PRETAS COM VIDRO FUME.

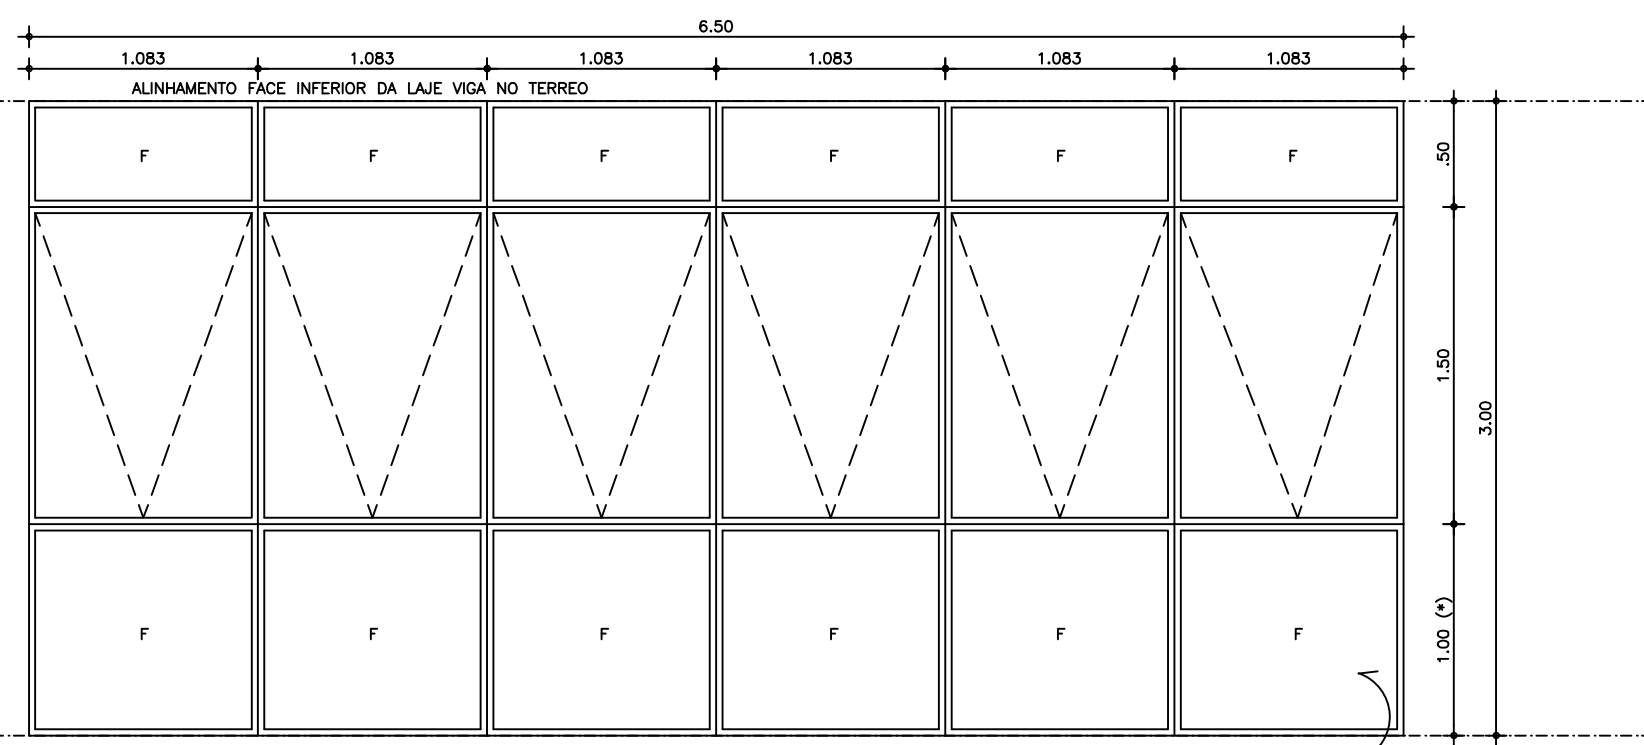

02 JE7 - ELEVACAO  
ESCALA 1/20

(\*) AJUSTAR COTA PARA NIVEL DE PISO ACABADO

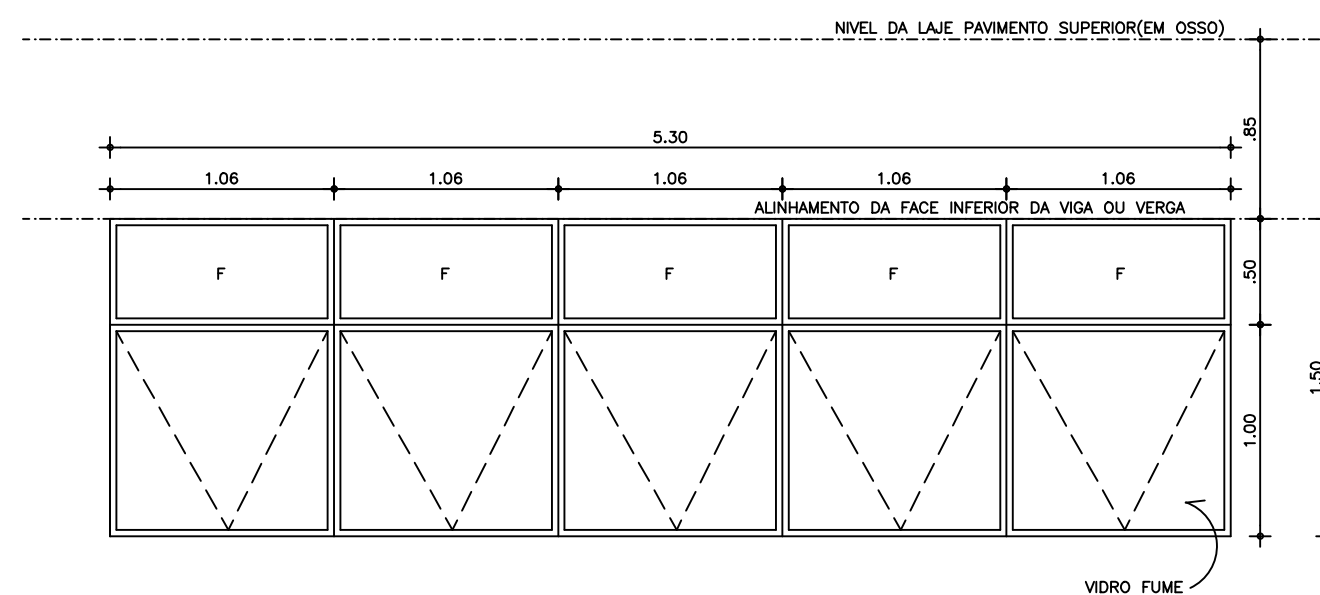

01 JE6 - ELEVACAO  
ESCALA 1/20



ARQUITETA SÔNIA BAYMA  
CALLE 117.230-9 C/AV. 46.650  
CEL. 99.3899.8950  
e-mail: soniabayma@hotmail.com

SEBRAE - ED. SEDE

REFORMA FACHADAS

PROJETO EXECUTIVO

PE-031.2012.SEB

08.07.2012

PAGINACAO ESQUADRIAS

ESPECIAIS JEB A JE10

DETALHES GENEICOS

SOLEIRAS E PEITORIL

1/20

1/5