


OBS.:AJUSTAR COTA PARA NIVEL DE PISO ACABADO


03 JE13 - ELEVACAO
ESCALA 1/20

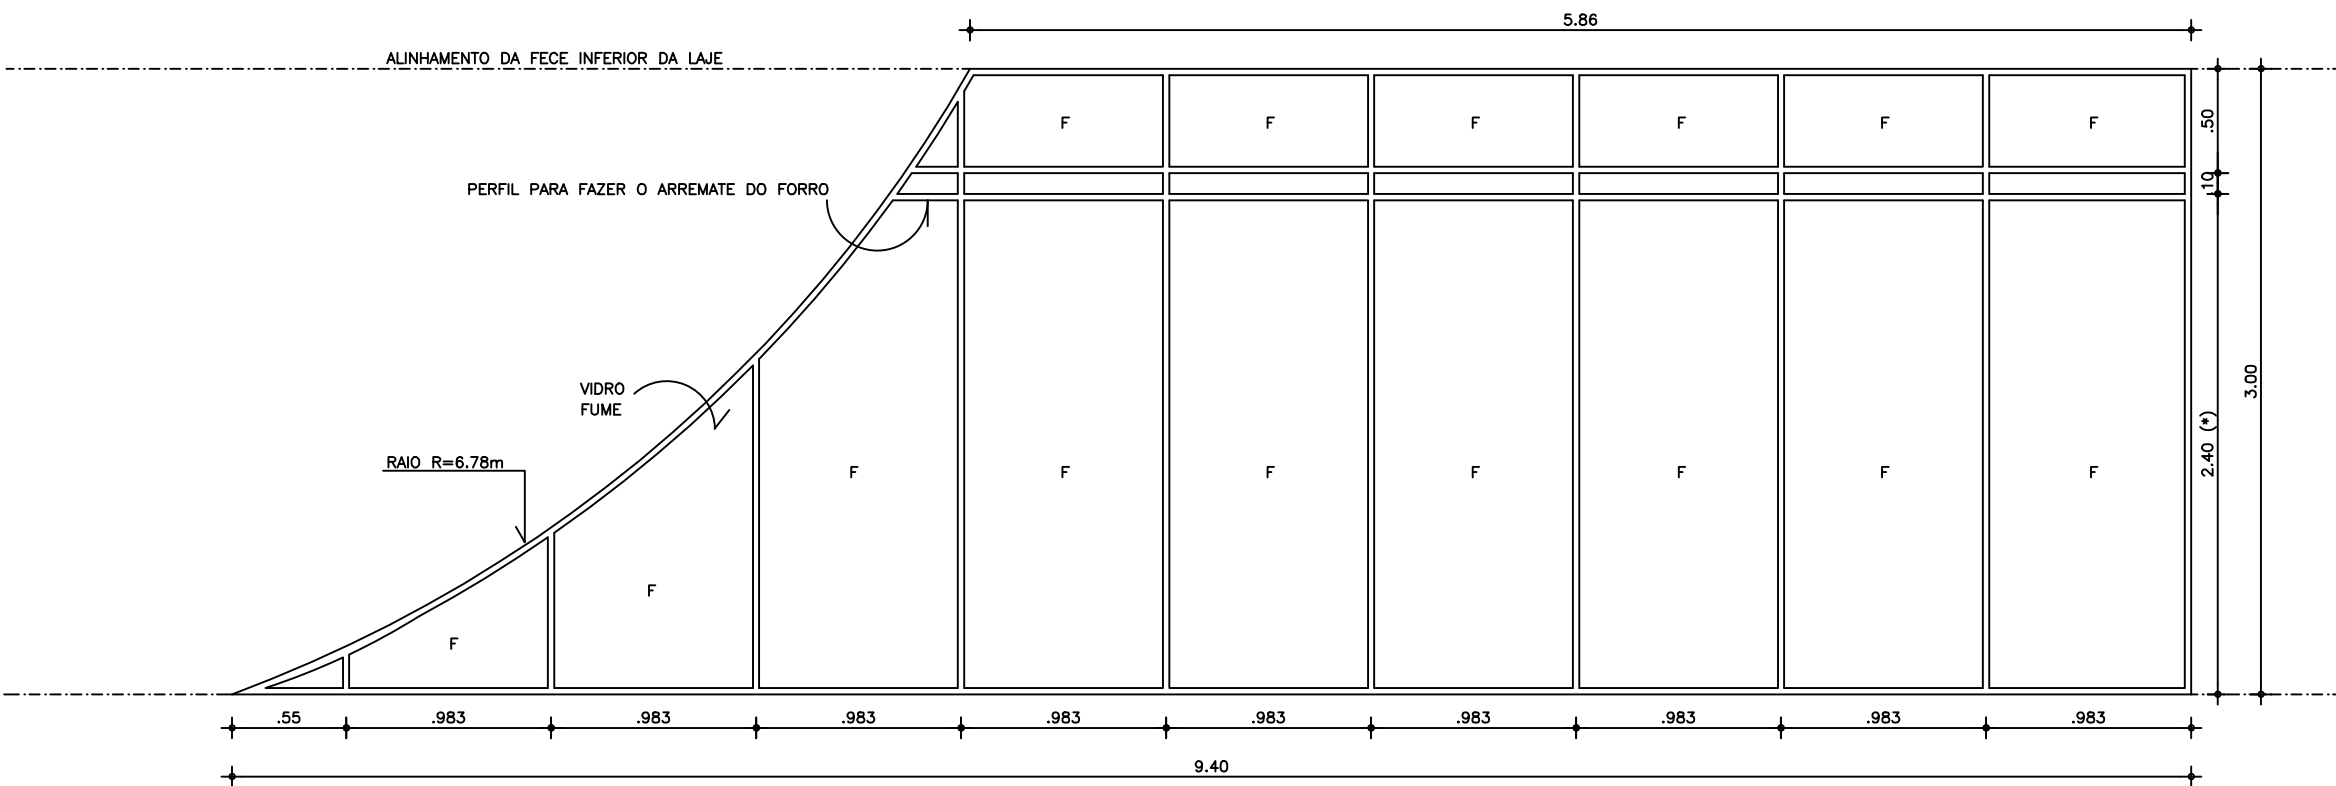

OBS.:AJUSTAR COTA PARA NIVEL DE PISO ACABADO

02 JE12 - ELEVACAO
ESCALA 1/20

- OBSERVACOES:
- 1 - AS MEDIDAS DEVERAO SER CONFIRMADAS NO LOCAL.
 - 2 - AS ESQUADRIAS DE ALUMINIO SERAO ANODIZADAS PRETAS COM VIDRO FUME.

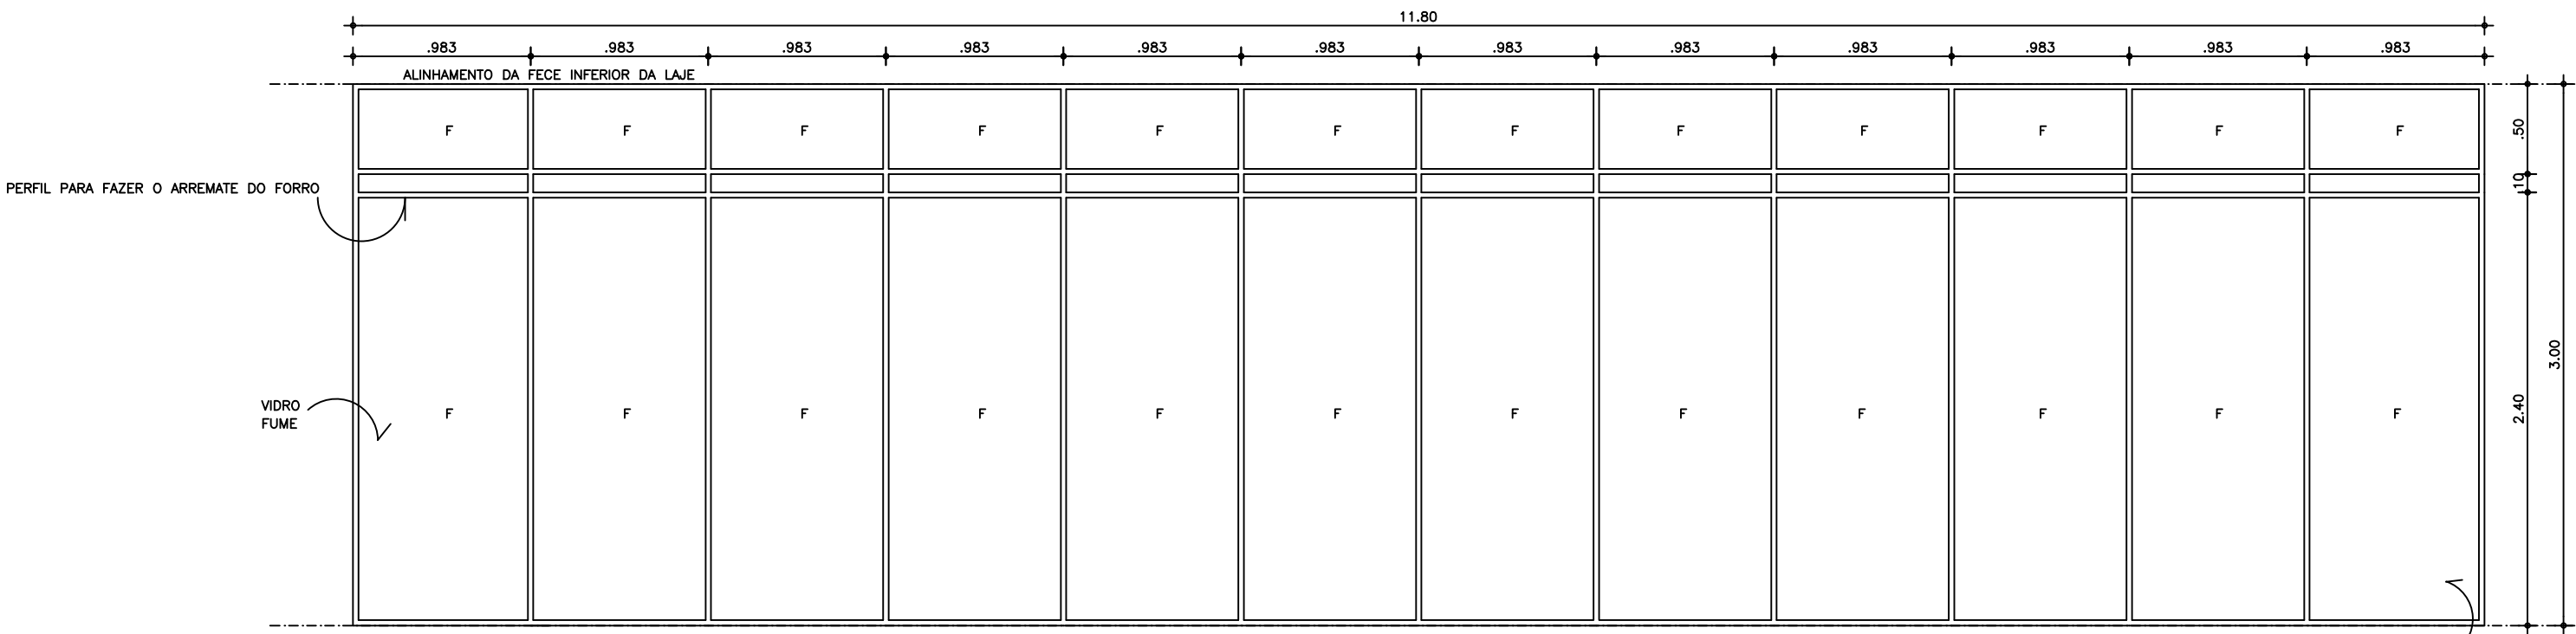

OBS.:AJUSTAR COTA PARA NIVEL DE PISO ACABADO

VIDRO FUME

01 JE11 - ELEVACAO
ESCALA 1/20

MS
ARQUITETA SÔNIA BAYMA
CNPJ Nº 11.725.128/0001-05
FONE: (51) 3050-8800
E-mail: sonia@msbbrasil.com

Projeto	SEBRAE - ED. SEDE	Revisão	02.07.2012	Assinatura	
Projeto	REFORMA FACHADAS	Revisão	PAGINACAO ESQUADRIAS	Assinatura	
Projeto	DE ALUMINIO-JANELAS	Revisão	DE ALUMINIO-JANELAS	Assinatura	
Projeto	PROJETO EXECUTIVO	Revisão	ESPECIAIS JE11 A JE13	Assinatura	
Projeto	PE-032.2012.SEB	Revisão	1/20	Assinatura	