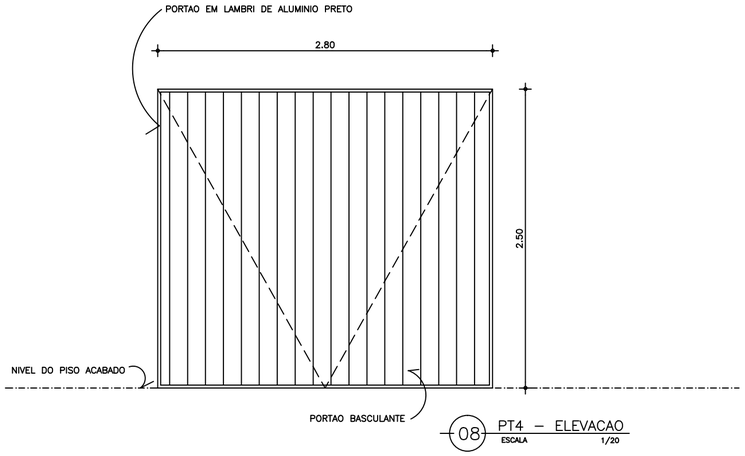

08 PT4 – ELEVACAO
ESCALA 1/20

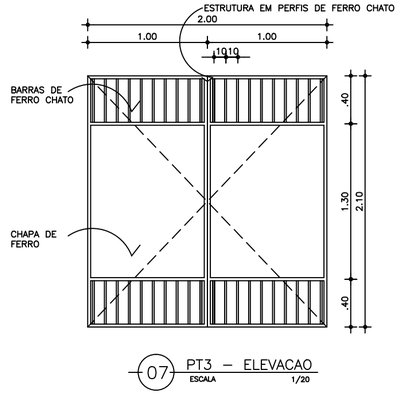

07 PT3 – ELEVACAO
ESCALA 1/20

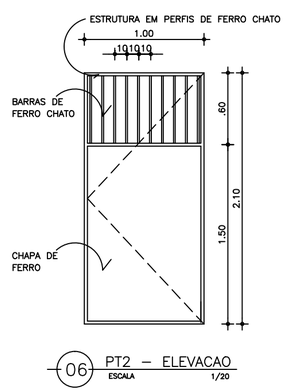

06 PT2 – ELEVACAO
ESCALA 1/20

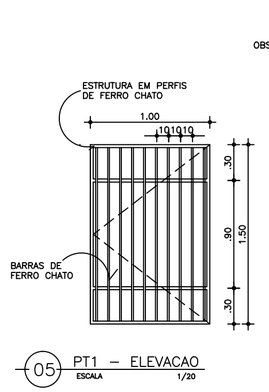

05 PT1 – ELEVACAO
ESCALA 1/20

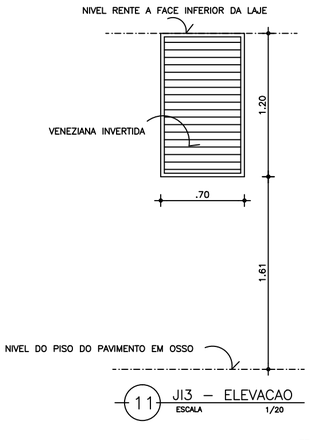

11 JI3 – ELEVACAO
ESCALA 1/20

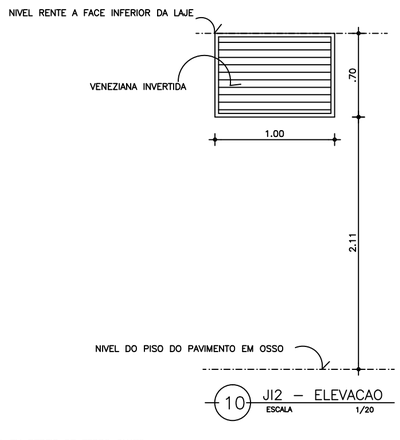

10 JI2 – ELEVACAO
ESCALA 1/20

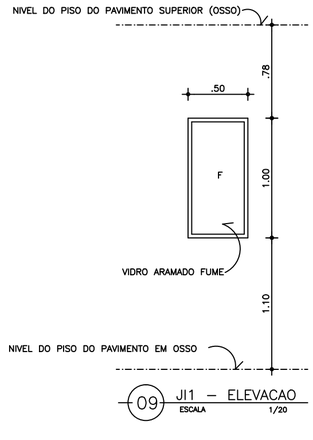

09 JI1 – ELEVACAO
ESCALA 1/20

OBSERVACOES:

1 – AS MEDIDAS DEVERAO SER CONFIRMADAS NO LOCAL.
2 – AS ESQUADRIAS DE ALUMINIO SERAO ANODIZADAS PRETAS COM VIDRO FUME.
3 – AS ESQUADRIAS DE FERRO RECEBERAO PINTURA EM ESMALTE SINTETICO PRETO.

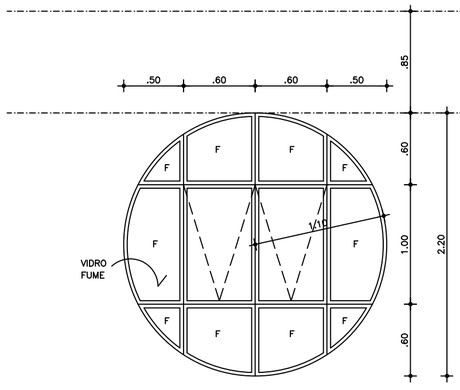

04 JE17 – ELEVACAO
ESCALA 1/20

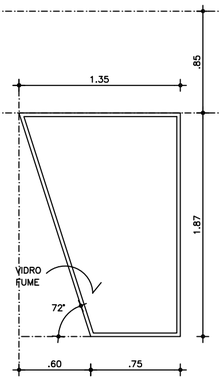

03 JE16 – ELEVACAO
ESCALA 1/20

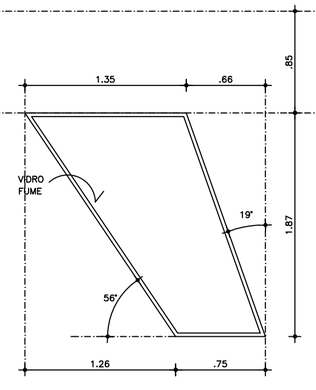

02 JE15 – ELEVACAO
ESCALA 1/20

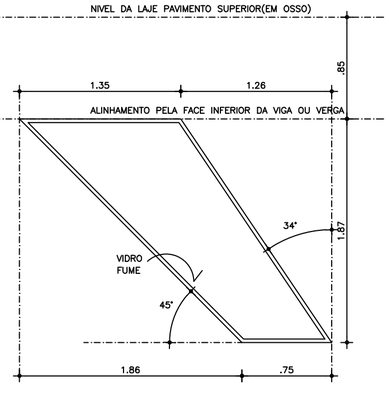

01 JE14 – ELEVACAO
ESCALA 1/20

ARQUITETA SÔNIA BAYMA
CAU/CE 117.251-2 CREA/CE 46.650
Cel.: 85 9959.8650
e-mail:soniabayma@hotmail.com

Obra
SEBRAE - ED. SEDE
AV. ABOLICIONISTA, 1111
Bairro
REFORMA FACHADAS
Cidade
Fase do Projeto
PROJETO EXECUTIVO
Assunto do Projeto
PE-033.2012.SEB

Data
02.07.2012
Escala
PAGINACAO ESQUADRIAS DE ALUMINIO:JANELAS ESPECIAIS JE14 A JE 17
1/20
PAGINACAO ESQUADRIAS DE FERRO

Prancha
33
35