


Planta Baixa - Estande Ilha 54m² (9,00m x 6,00m)

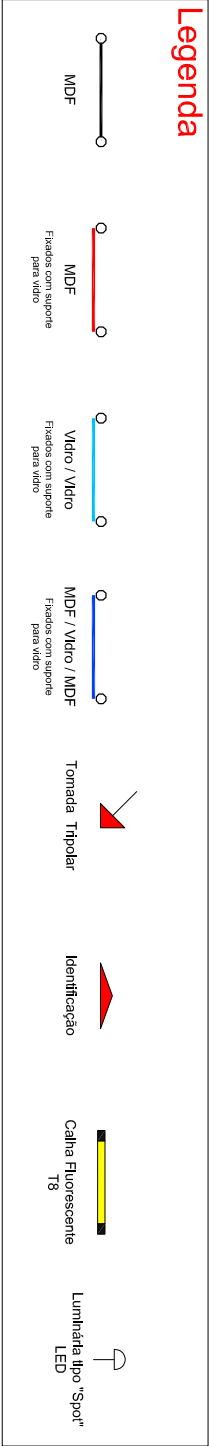

- LEGENDA:**
- 3.1 - Bancada de Resíduos Sólidos
4 monitores - 42 pol.
 - 3.2 - Vídeos do CSS e Infográficos
02 monitores - 42 pol.
 - 3.3 - Maratona Sustentável - Logo
01 monitor touch - 52 pol.
 - 3.4 - Totem para acesso ao site
02 totens.
 - 3.5 - Totem do aplicativo sobre SebraeTec
01 monitor touch - 42 pol.
 - 3.6 - Totem acesso a diagnóstico de eficiência energética e sustentabilidade
01 monitor touch - 42 pol.
 - 3.7 - Mandraque do CSS - Painel magnético
Painél - 4,14 cm largura x 2,30 cm altura.

autor do projeto:
RAFAEL KATAYAMA
arquiteto e urbanista CAU 94250-2


DATA:
MAIO 2013

SEBRAE | Centro Sênior de Sustentabilidade
www.sustentabilidade.sebrae.com.br

Estande CSS

01/07

VERSUS
ARQUITETURA
URBANISMO.DESIGN

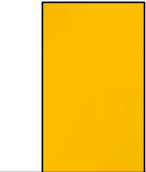

R. Custódio de Melo, 915 - Cidade Alta. Curitiba - MT CEP: 78030-435 Fone: (65) 3637-4697

www.versusarquitetura.com.br