



Ilustração Proposta - Perspectiva Elevação 01



Ilustração Proposta - Perspectiva Elevação 02

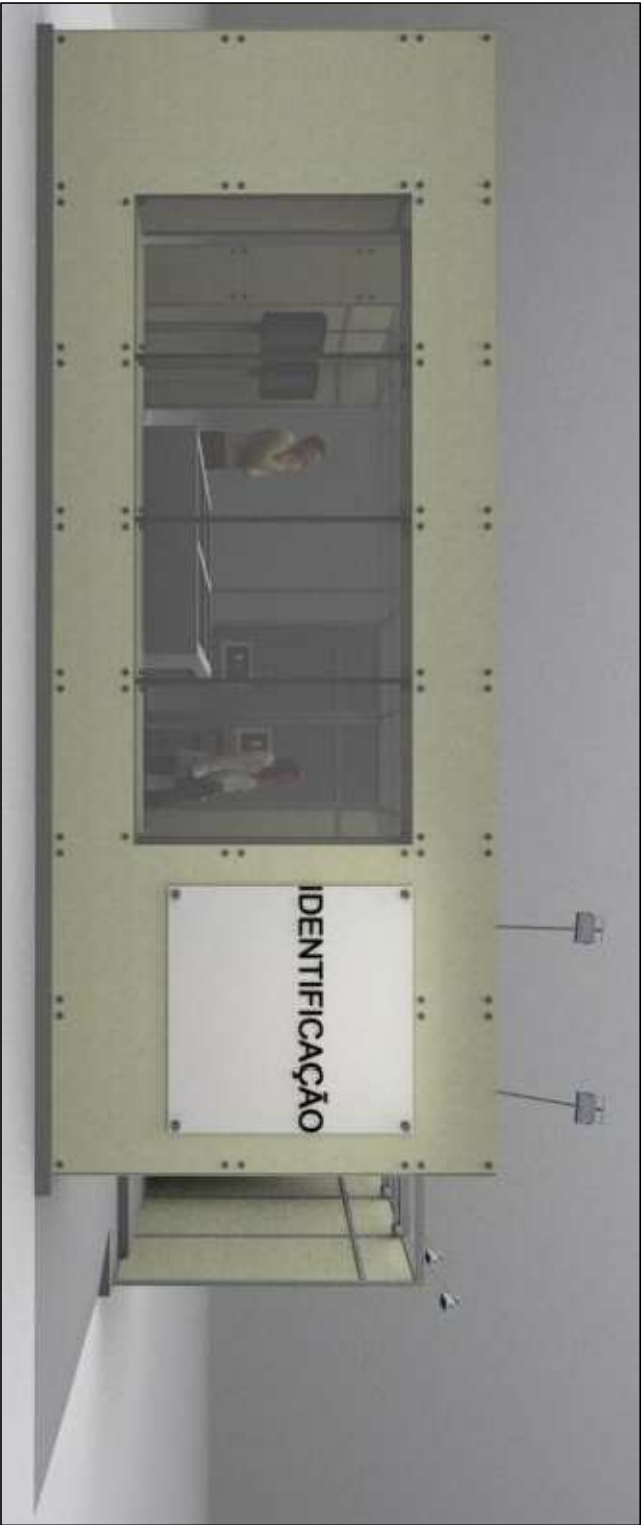


Ilustração Proposta - Perspectiva Elevação 03



Ilustração Proposta - Perspectiva Elevação 04

autor do projeto:  
**RAFAEL KATAYAMA**  
arquiteto e urbanista **CAU 94250-2**

DATA:  
**MAIO 2013**

**SEBRAE** | Centro Sênior de  
Sustentabilidade  
www.sustentabilidade.sebrae.com.br

Estande CSS

**03/07**

R. Custódio de Melo, 915 - Cidade Alta. Cuiabá - MT CEP: 78030-435 Fone: (65) 3637-4697

www.versusarquitetura.com.br