

Ilustração Proposta - Perspectiva Elevação 01

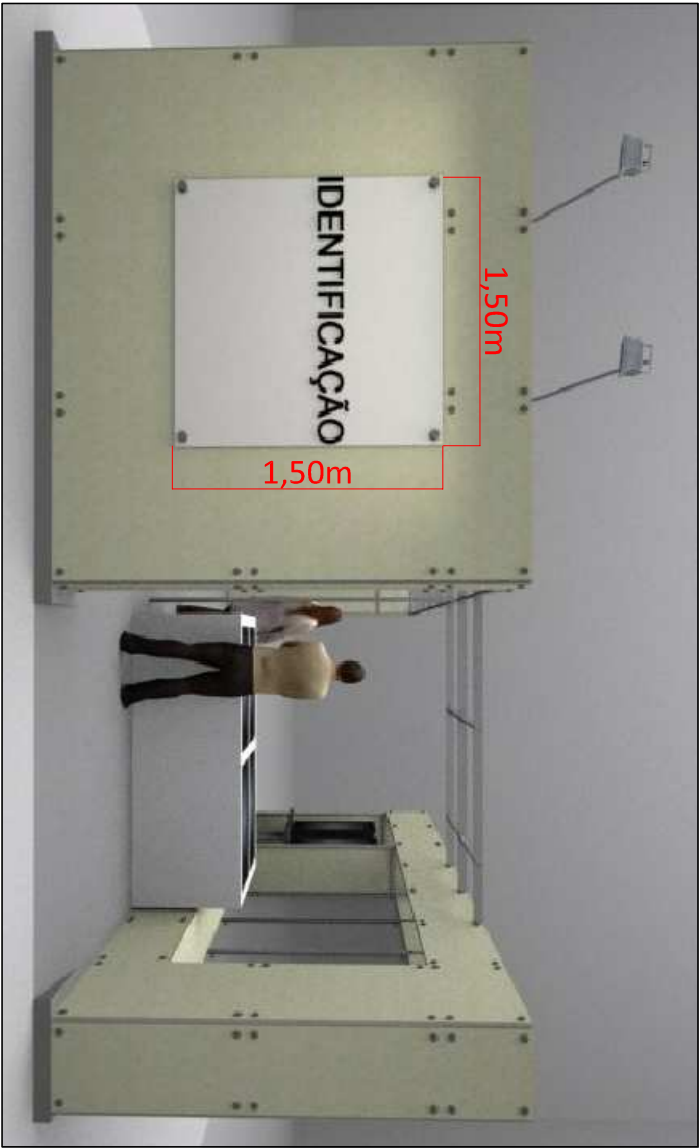


Ilustração Proposta - Perspectiva Elevação 02

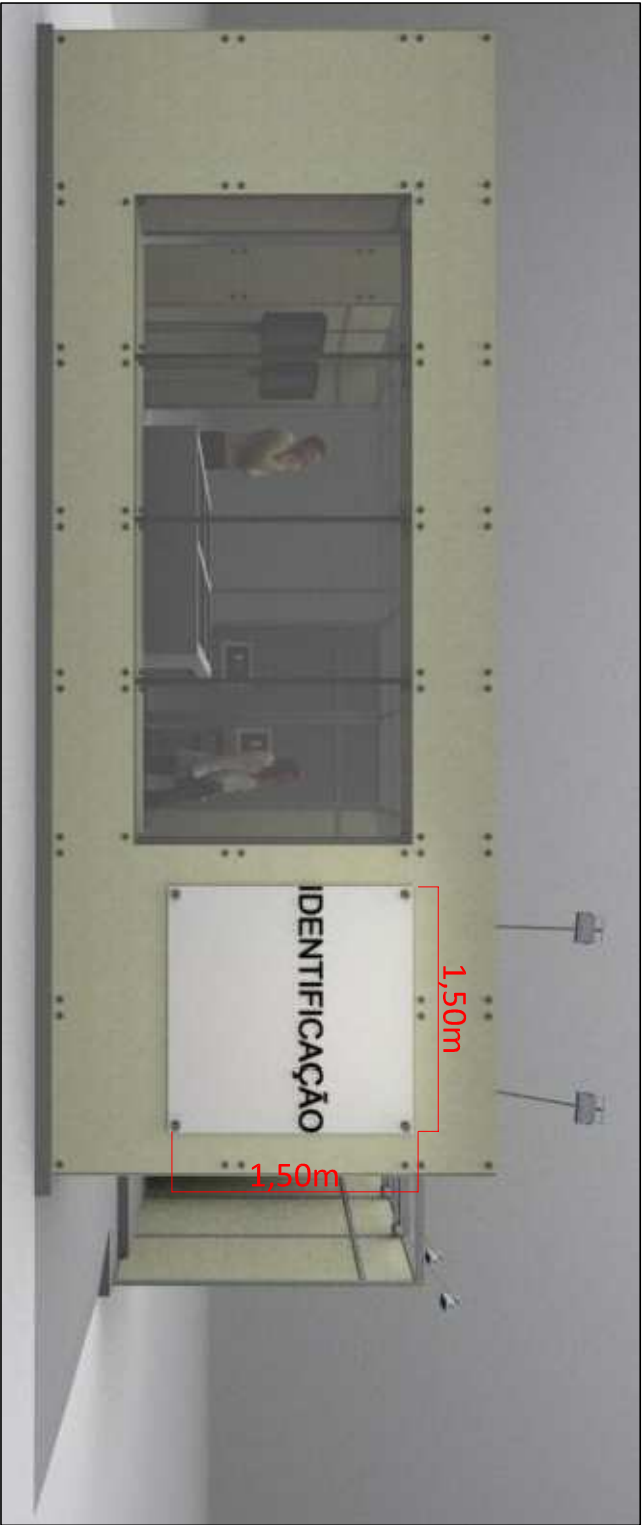


Ilustração Proposta - Perspectiva Elevação 03



Ilustração Proposta - Perspectiva Elevação 04

autor do projeto:
RAFAEL KATAYAMA
arquiteto e urbanista

CAU 94250-2

DATA:
MAIO 2013

R. Custódio de Melo, 915 - Cidade Alta. Cuiabá - MT CEP: 78030-435 Fone: (65) 3637-4697

SEBRAE | Centro Sênior de
Sustentabilidade
www.sustentabilidade.sebrae.com.br

Estande CSS

03/07

www.versusarquitetura.com.br

VERSUS
ARQUITETURA
URBANISMO.DESIGN

