

- 01 - Mestre Abias
- 02 - Mestre Maria das Graças
- 03 - Mestre Miro
- 04 - Cin Viana
- 05 - Mestre Saúba
- 06 - Mestre Lourenço
- 07 - Mestre Zé Alves
- 08 - Mestre Bolinha
- 09 - Mestre Serginho
- 10 - Mestre Fida
- 11 - Mestre Odete
- 12 - Mestre Nuca
- 13 - Baby Sills
- 14 - Rivaldo
- 15 - Mestre Irineu
- 16 - Lindomar
- 17 - Mestre Paulo do Bode
- 18 - Mestre Luis Benicio



OBS. 1: As peças de parede e de prateleiras serão determinadas (quantidade e tipologia) posteriormente pela curadoria da exposição.

OBS. 2: Todas as imagens e programação visual aqui apresentadas são apenas ilustrações. As imagens (fotos e vídeos) a serem reproduzidas na exposição serão selecionadas e providas pela curadoria / SEBRAE.

OBS. 3: Todo o projeto foi elaborado pelas medidas existentes no projeto da exposição Festa Brasileira, Restauração do edifício e medidas básicas aferidas durante reunião com equipe do CRAB em 18/04/22. Portanto, todas as dimensões aqui apresentadas deverão ser conferidas no local antes da execução da obra.

OBS:
01-CONFERIR COTAS NA OBRA.
02-AS COTAS DO LOCAL PREVALECEM SOBRE O DESENHO.
03-TODAS AS COTAS ESTÃO EM METRO.

A CONSTRUIR (Red)
A DEMOLIR (Yellow)

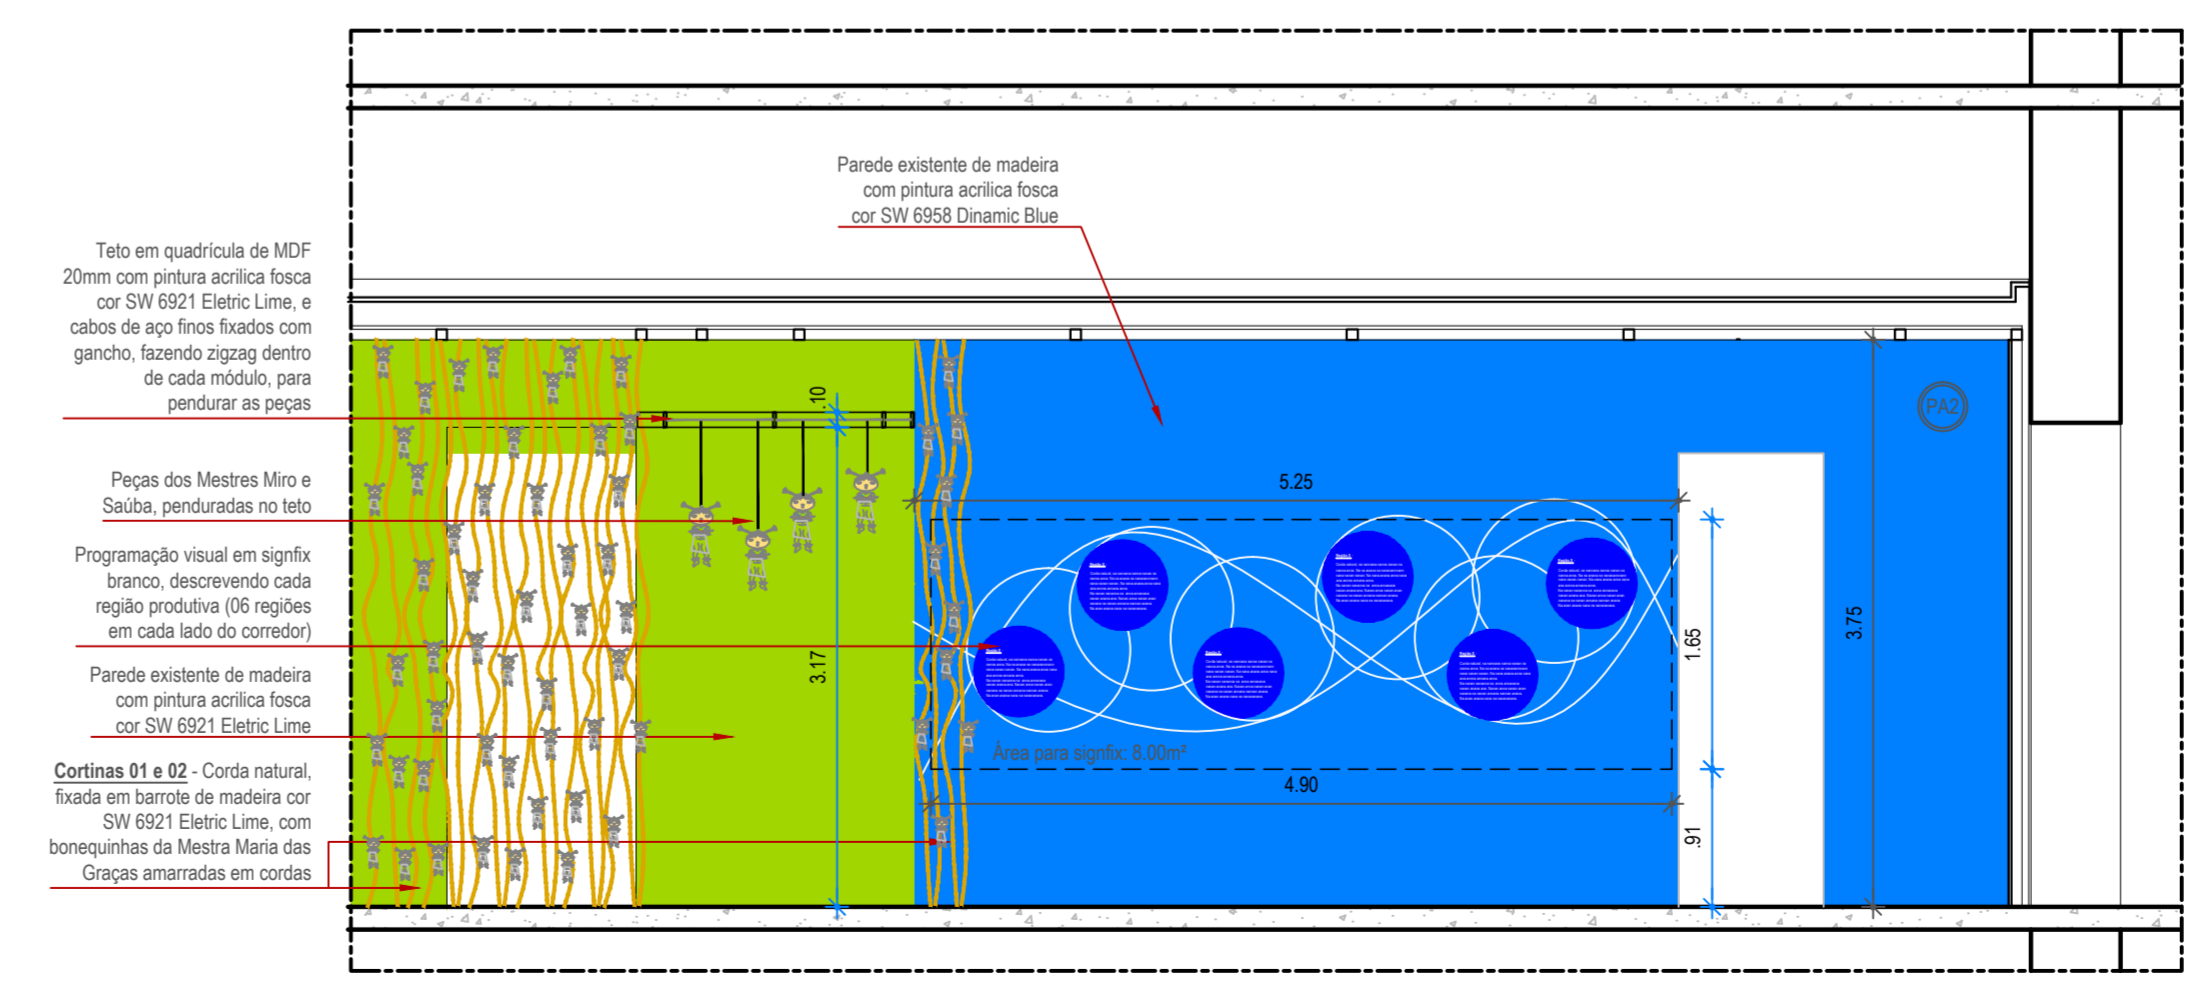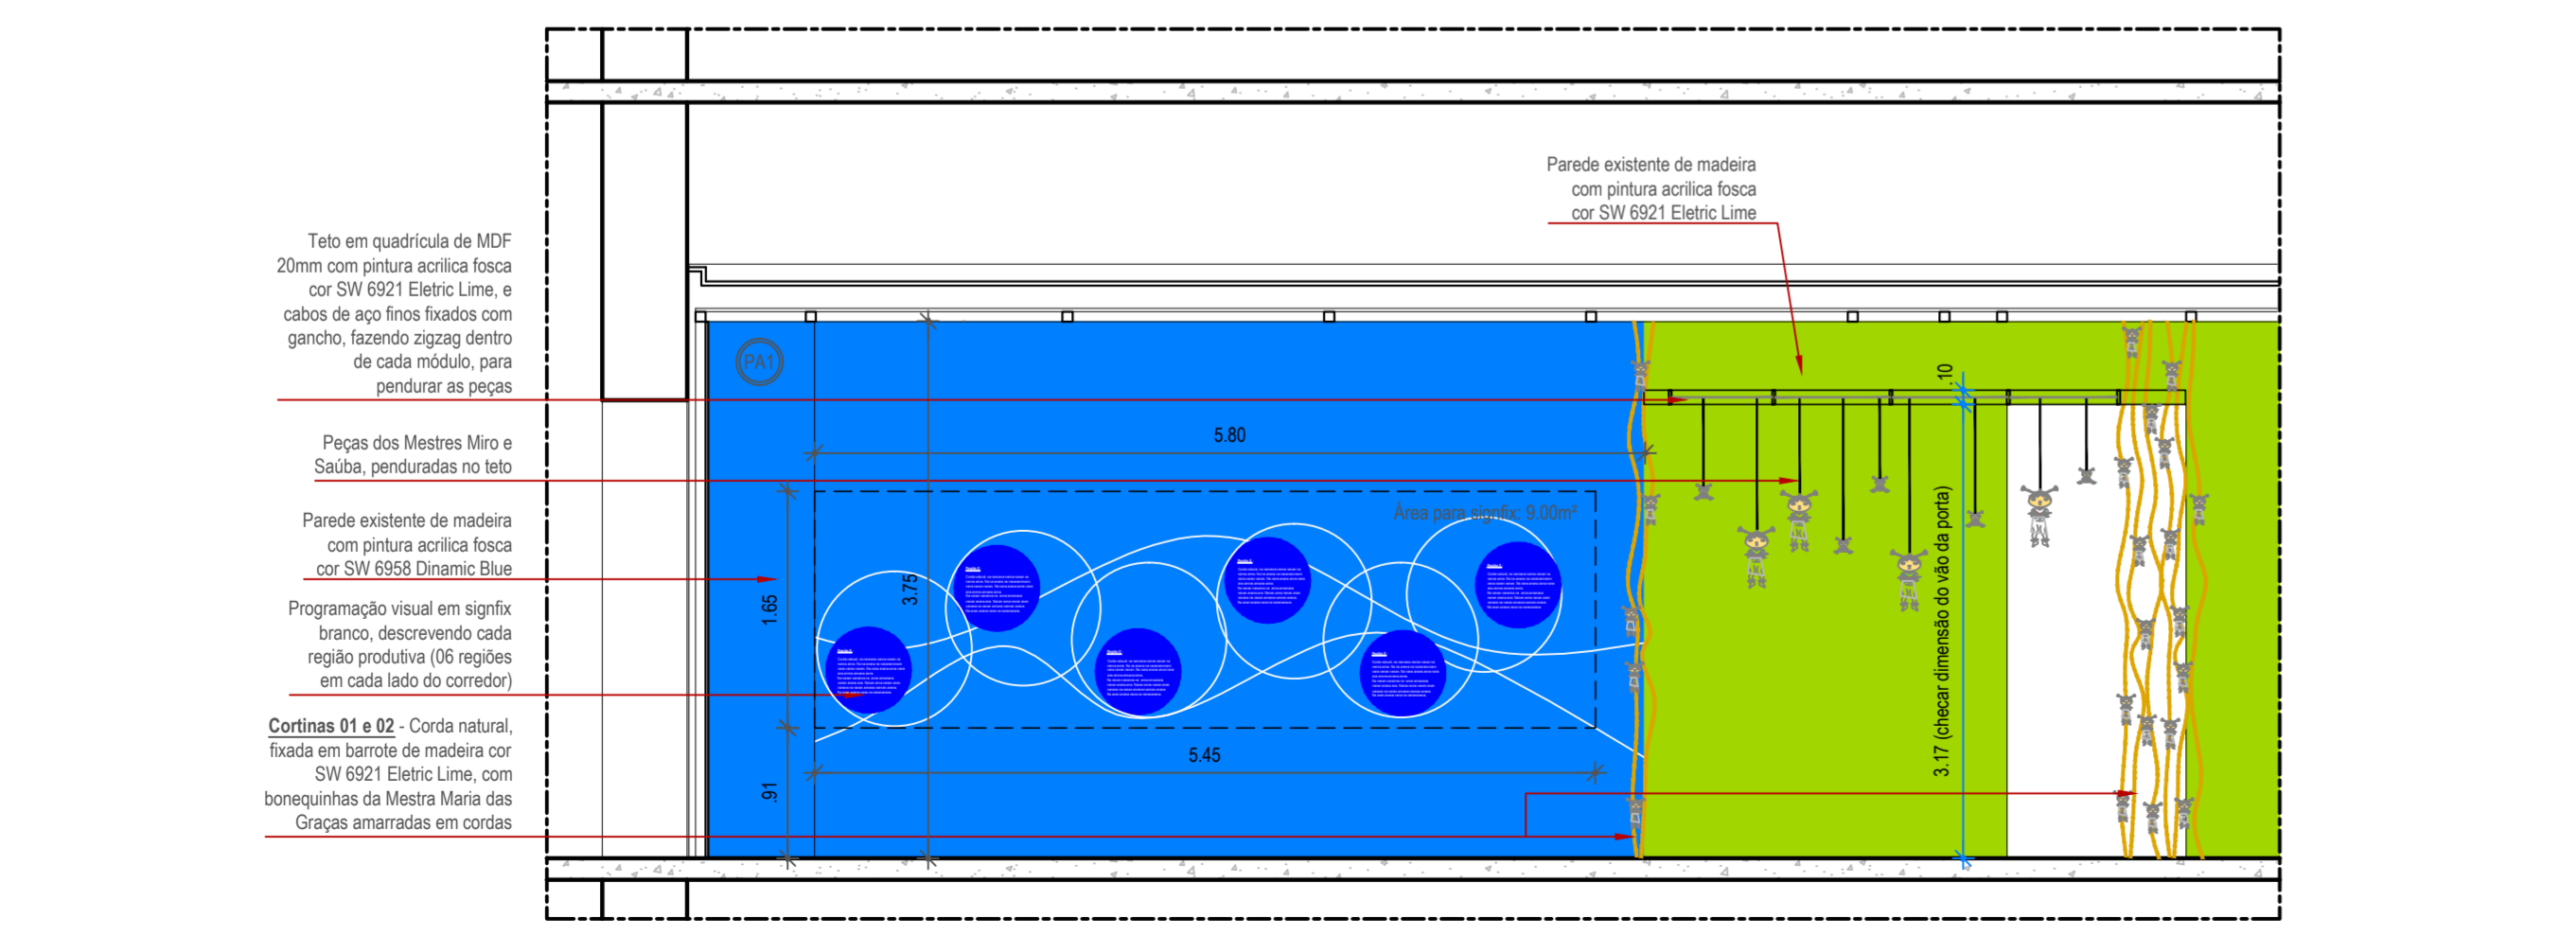

ARQUICENICAS ARQUITETURA E AUDIOVISUAL		SÉPHORA SILVA ARQUITETA CAU A 19787-4	
CLIENTE	ENDEREÇO		
SEBRAE PE	CRAB-RJ		
ARQUITETO COLABORADOR	DESENHO	DATA	VISTO
RENATA SANTOS		ABR/22	
DENOMINAÇÃO	Nº		
PROJETO EXECUTIVO - Circulação	03/06		
REVISÃO 01	ESCALA		
	INDICADA		