



DETALHE ISOMÉTRICO
SEÇÃO 1-2
s/escala

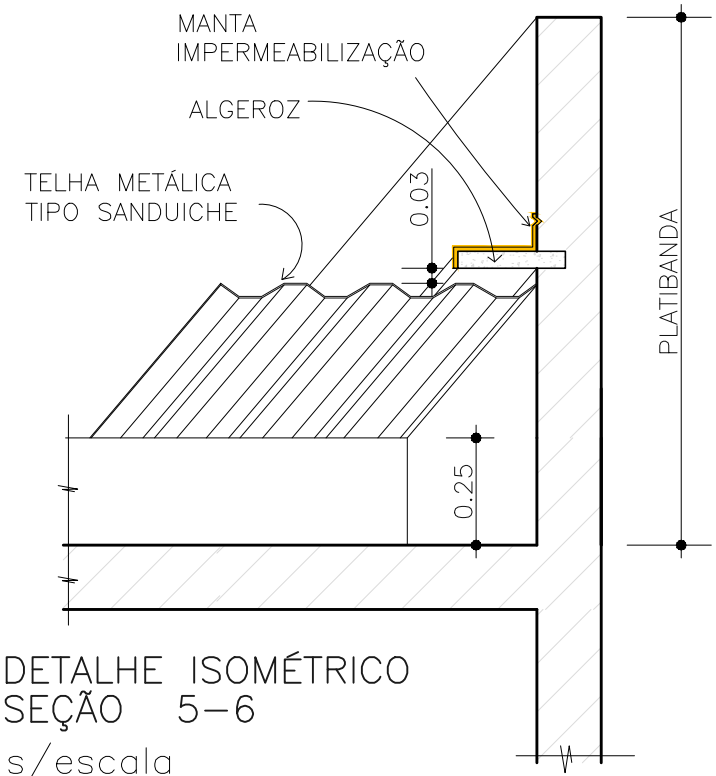

DETALHE ISOMÉTRICO
SEÇÃO 5-6
s/escala

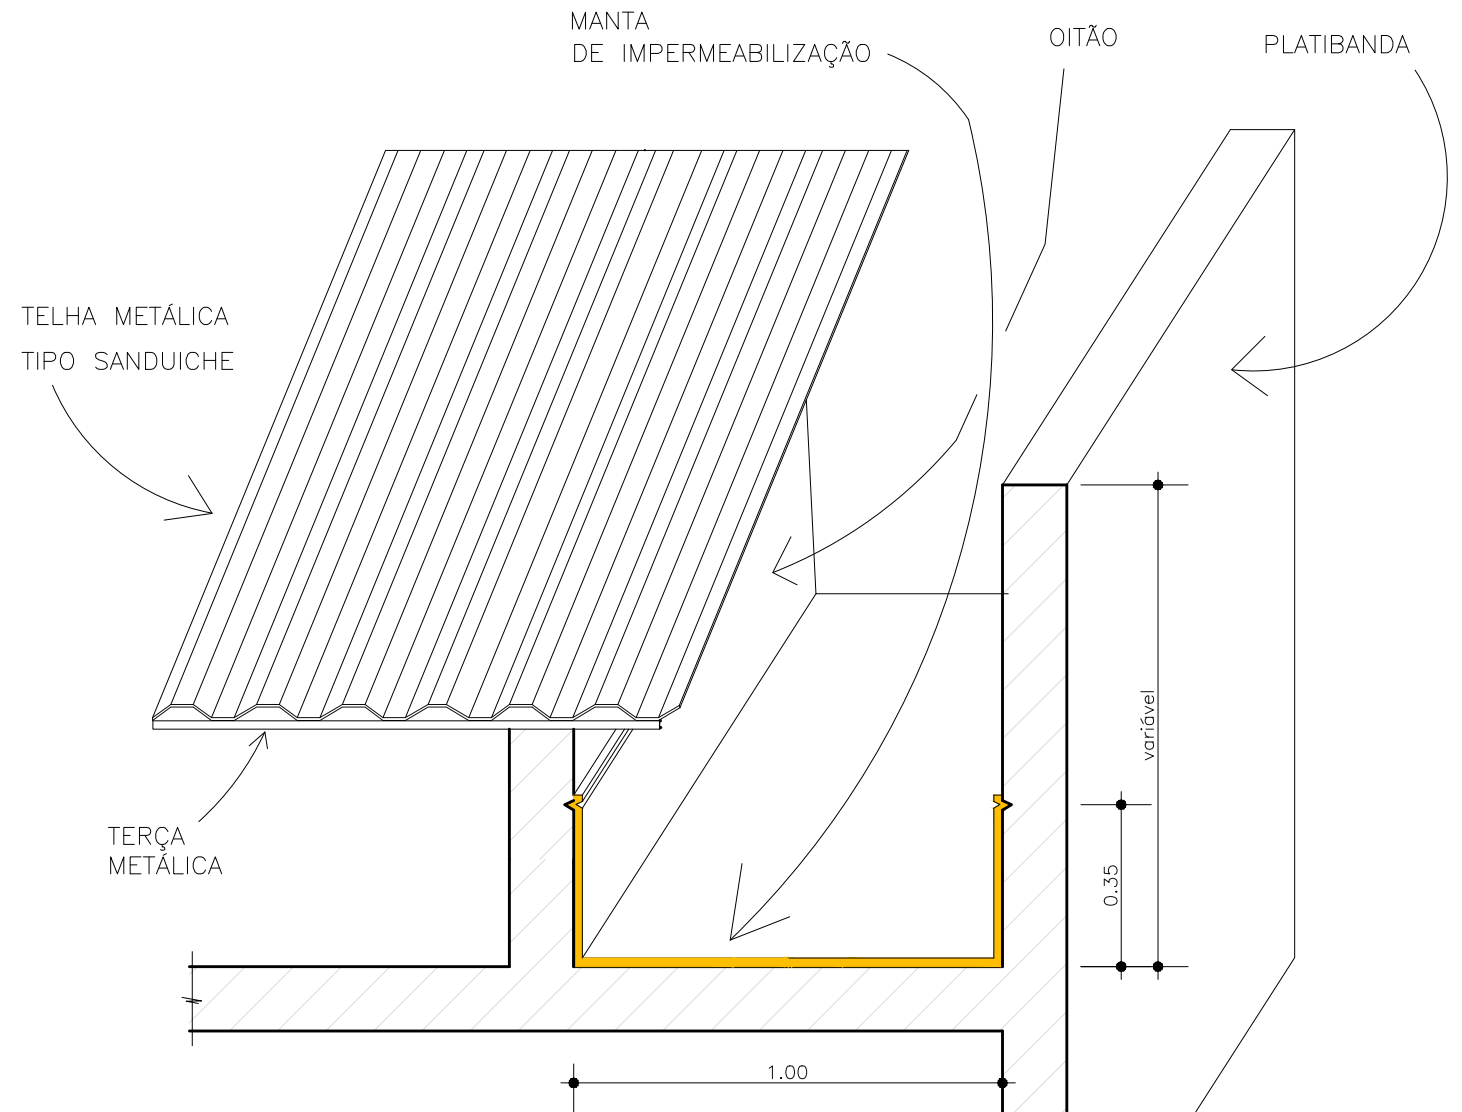

DETALHE ISOMÉTRICO
SEÇÃO 3-4
s/escala

telhado reformado ← | | → auditório

Obs.: Projeto original – FORMATO
EMPREENDEIMENTOS LTDA

SEBRAE / PI
DETALES CALHAS E ALGEROZES