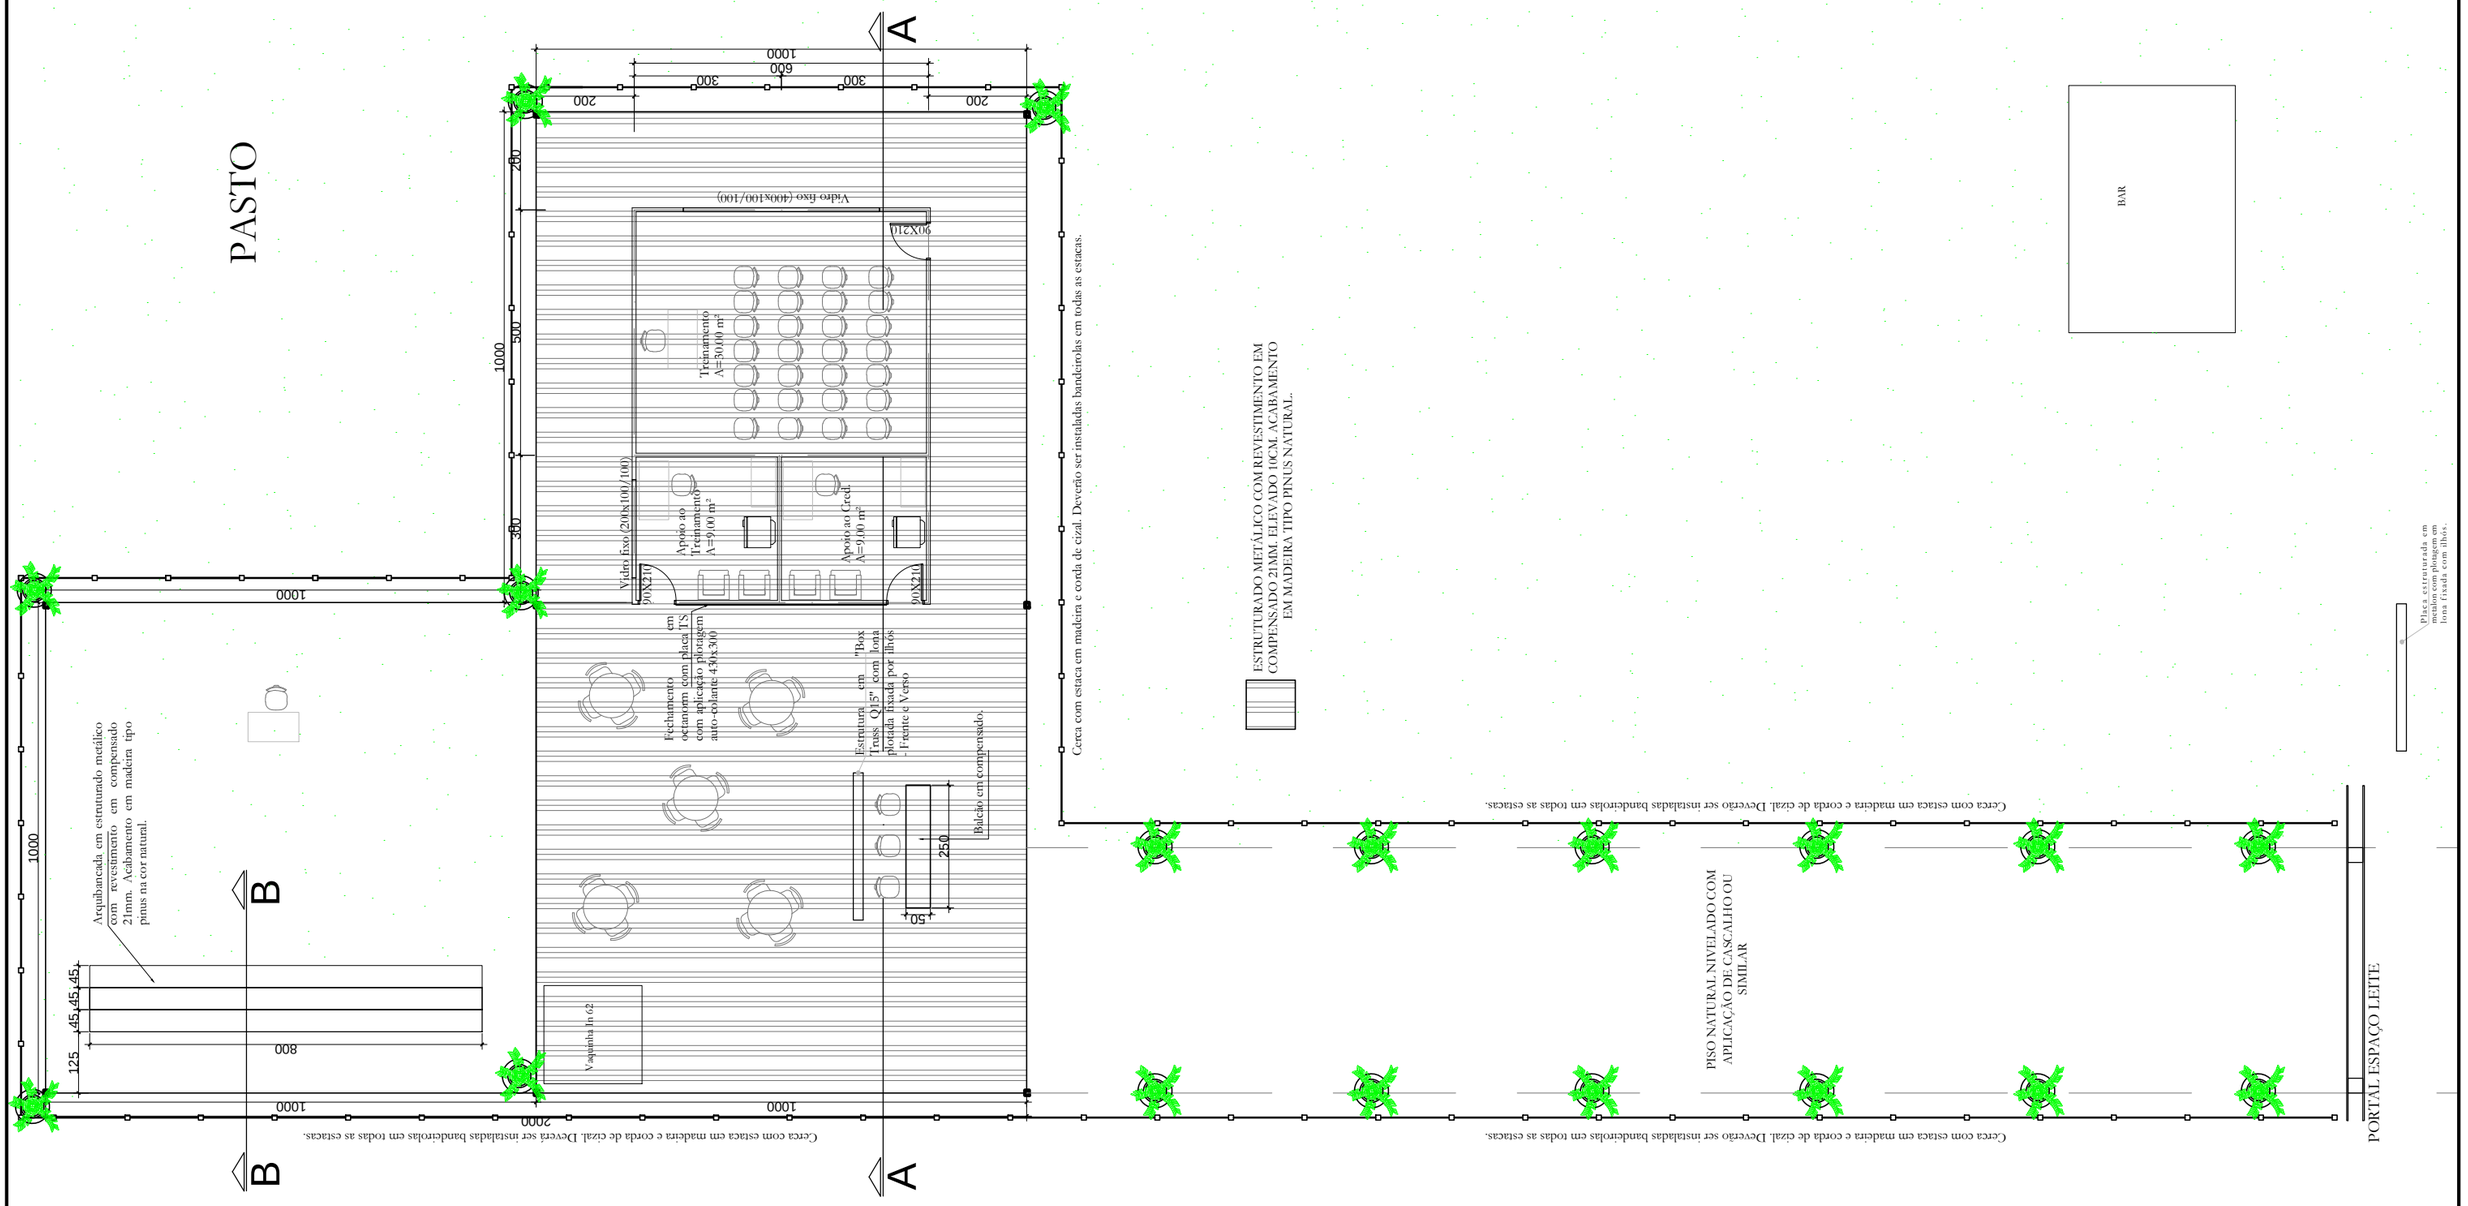

PROJETO ARQUITETÔNICO

Cliente: SEBRAE/TO - Espaço S 2015
Endereço: Centro Agrotecnológico de Palmas
Conteúdo: Espaço Leite

Prancha
06/21

Empresa Responsável: Bezerra & Colauto Arquitetos
63 3213 1029 . 8450 6305
206 Sul, LO 5, lote 22, sl 06 Palmas/TO

Bezerra + Colauto arquitetos